



ROTUNDA MİMARLIK

mimarlikrotunda@gmail.com

HAKKIMIZDA

ROTUNDA MİMARLIK, 2013 YILINDAN GÜNÜMÜZE KADAR MİMARİ TASARIM, RÖLÖVE, RESTİTÜSYON, RESTORASYON, REKONSTRÜKSİYON VE KORUMA PROJELERİ ALANLARINDA FAALİYET GÖSTERMEKTEDİR. TARİHİ VE KÜLTÜREL MİRASI GELECEĞE TAŞIMA VİZYONUNUN HEDEFLEMekte OLUP; PROJELERİNDE İŞLEVSELLİK VE TEKNİK DOĞRULUĞU BİR ARAYA GETİREREK, BULUNDUĞU ÇEVRENİN KİMLİĞİNE DEĞER KATAN ÖZGÜN ÇÖZÜMLER ÜRETMEKTEDİR.

KURUCUSU DOÇ. DR. GÜLÇİN KAHRAMAN LİDERLİĞİNDE YÜRÜTÜLEN ÇALIŞMALAR; BİLİMSEL KORUMA İLKELERİ, ÇAĞDAŞ MİMARLIK ANLAYIŞI VE TİTİZ PROJE YÖNETİMİ ESAS ALINARAK ŞEKİLLENMEKTEDİR. TESCİLLİ KÜLTÜR VARLIKLARINDAN YENİ YAPI TASARIMLARINA KADAR UZANAN GENİŞ ÇALIŞMA ALANINDA, HER PROJENİN ÖZGÜN KARAKTERİNİ KORUYAN VE SÜRDÜRÜLEBİLİR YAKLAŞIMLAR BENİMSENMEKTEDİR.

ROTUNDA MİMARLIK, MİMARLIĞI YALNIZCA YAPI ÜRETİMİ OLARAK DEĞİL; GEÇMİŞ İLE GELECEK ARASINDA GÜÇLÜ BAĞLAR KURAN, YAŞAM KALİTESİNİ ARTIRAN VE KÜLTÜREL DEĞERLERİ YAŞATAN BU VİZYONU İLE SEKTÖRDE YER ALMAKTADIR.

İŞİN ADI : ÇIRAĞAN SARAYI
RÖLÖVELERİNİN HAZIRLANMASI

İŞVEREN : MACE INTERNATIONAL

ETAP 1: SARAY YAPISININ
RÖLÖVELERİNİN HAZIRLANMASI
(2013)

ETAP 2: SARAY CEPHESİ HASAR
TESPİT, MALZEME ANALİZİ VE RİSK
TESPİT RAPORU
(2014)


ETAP 3: SARAY CEPHESİ
RESTORASYON, MÜDAHALE ANALİZİ
(2014)

YER : İSTANBUL






TARAMA VERİLERİ

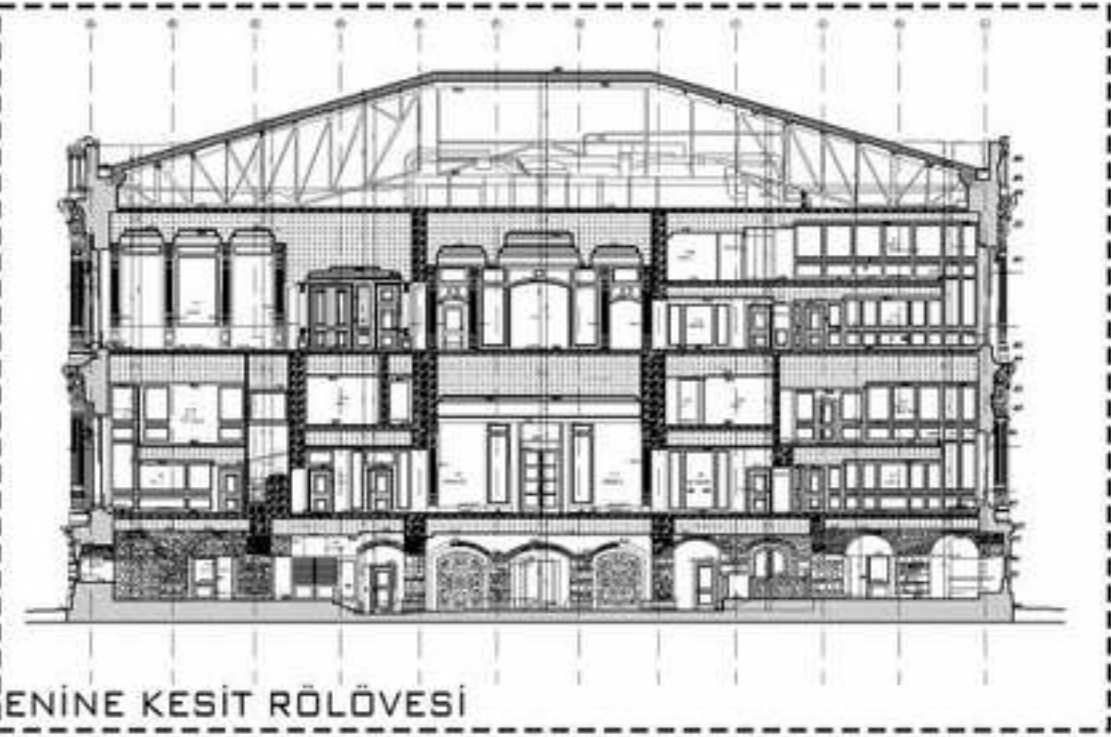


ENİNE KESİT RÖLÖVESİ

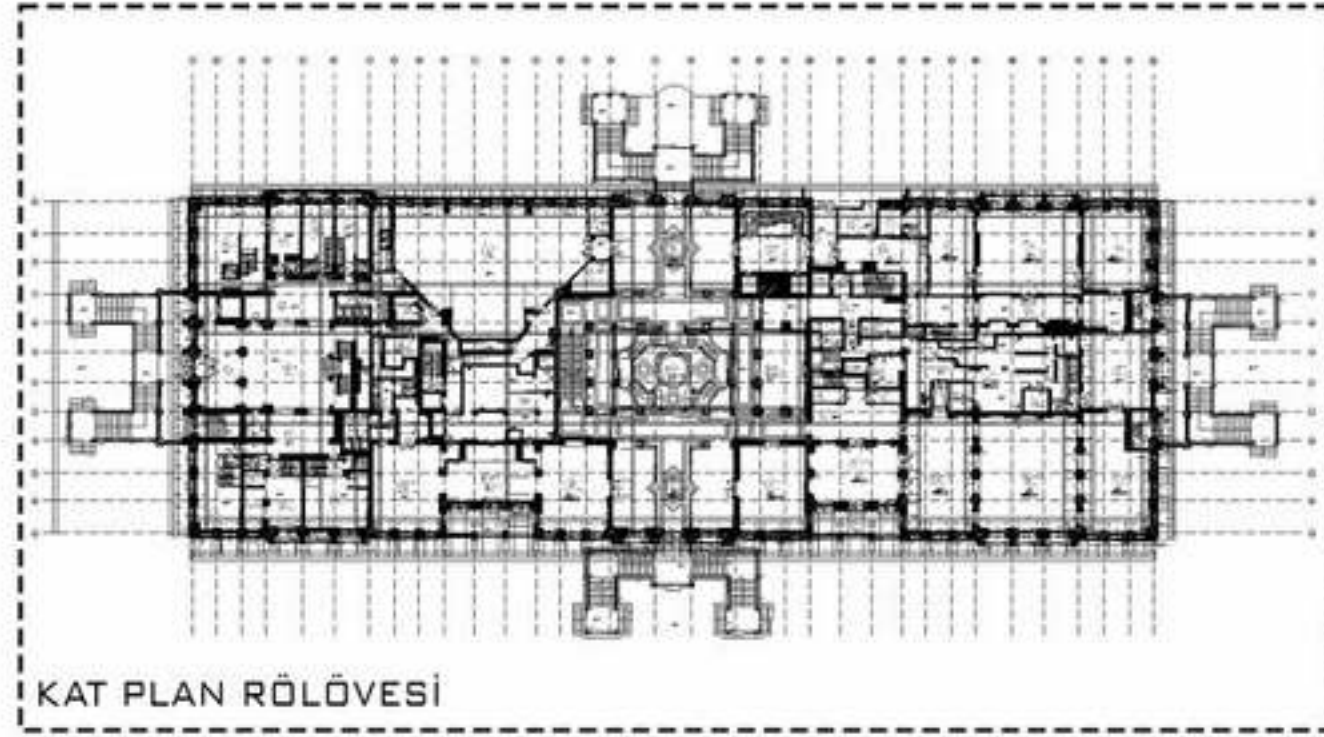

KAT PLAN RÖLÖVESİ



CEPHE RÖLÖVESİ

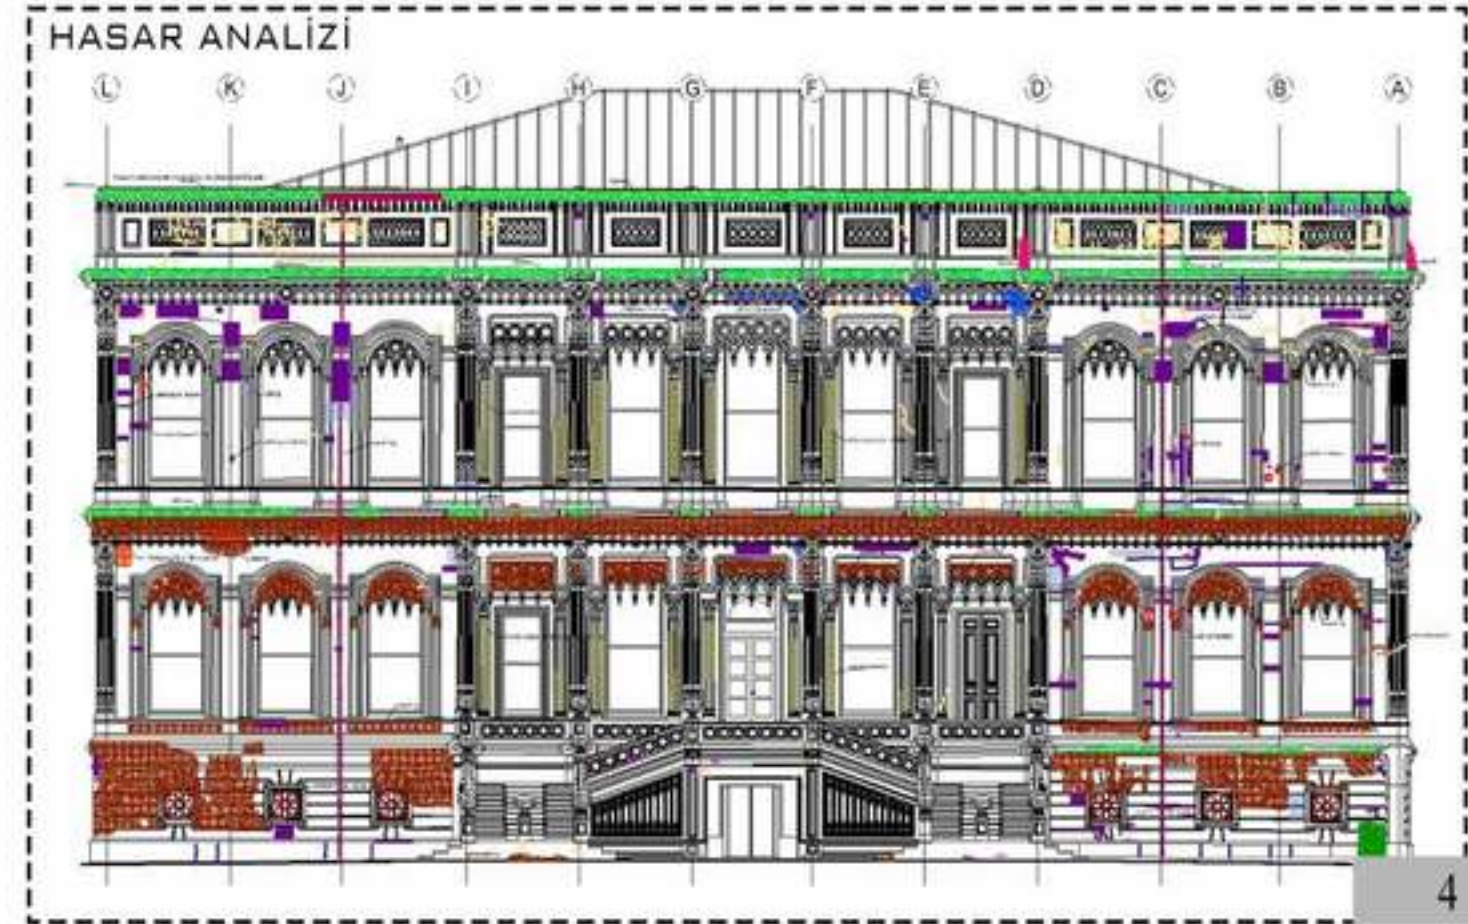



ROTUNDA MİMARLIK


İŞİN ADI: DİYARBAKIR EĞİL KARŞILAMA MERKEZİ VE ÇEVRE
DÜZENLEME PROJELER HAZIRLANMASI

İŞ VEREN: KÜLTÜR VE TURİZM BAKANLIĞI
DİYARBAKIR RÖLÖVE VE ANITLAR MÜDÜRLÜĞÜ


PROJE TARİHİ: 2025

YER: DİYARBAKIR



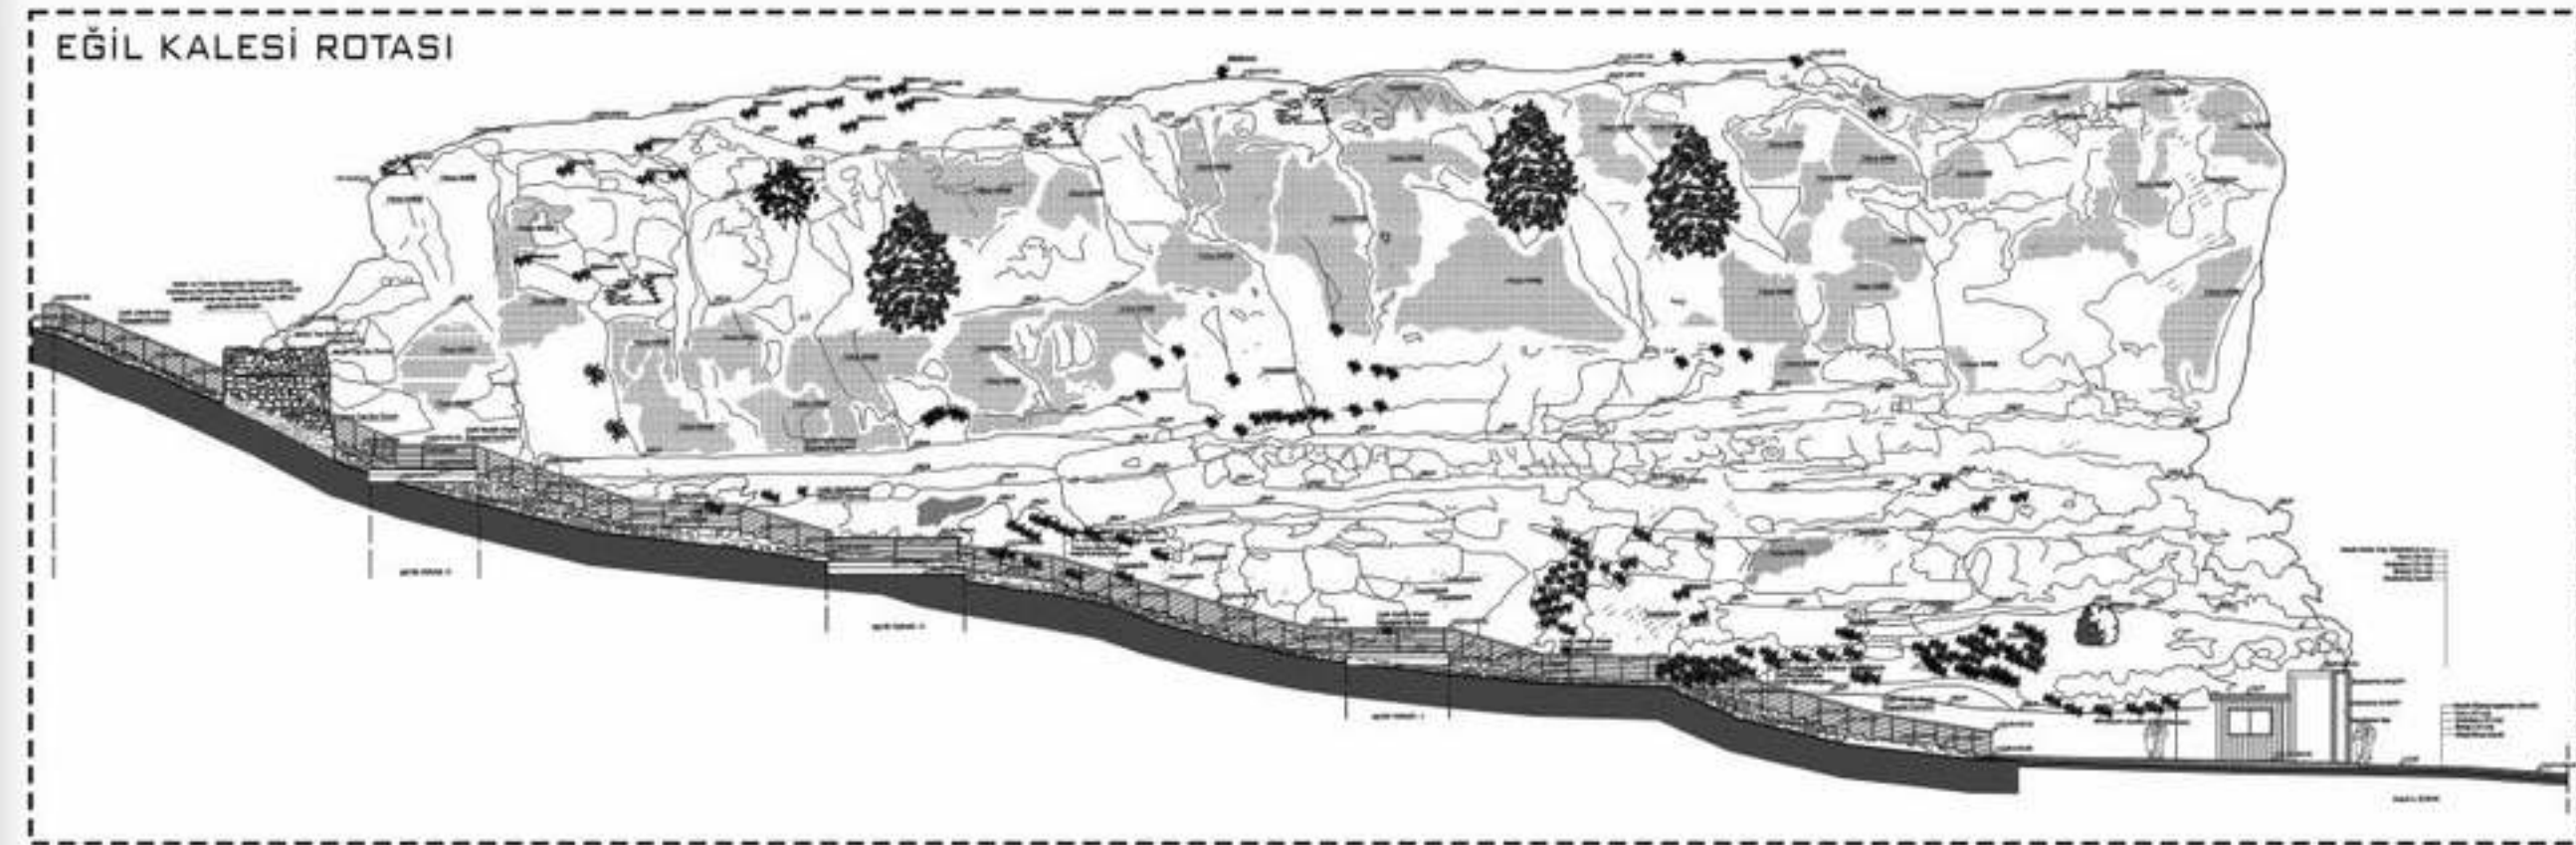

DIYARBAKIR İLİ, EĞİL İLÇESİNDE BULUNAN 200 DÖNÜM ALANI İÇEREN PROJE KAPSAMINDA; ROTA 1 VE ROTA 2 OLMAK ÜZERE İKİ GÜZERGAH BELİRLENMİŞ OLUP ROTA 1 EĞİL'İN DOĞAL DEĞERLERİ VE TABİAT GÜZELLİKLERİNİ, ROTA 2 İSE KÜLTÜREL DEĞERLERİNİ KAPSAMAKTADIR.

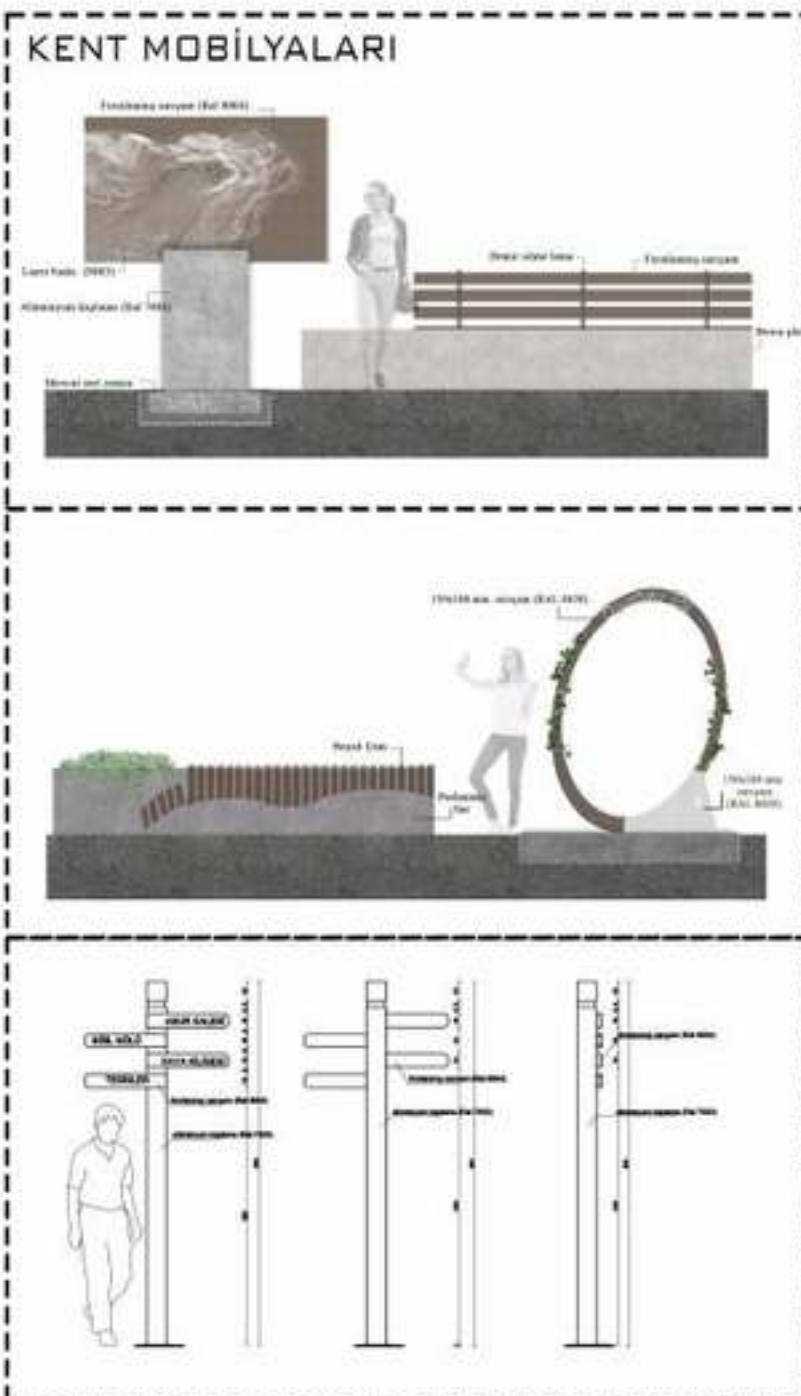



İŞİN ADI: RUMELİ HİSARI RÖLÖVE,
RESTİTÜSYON VE RESTORASYON PROJELERİ

İŞVEREN: İSTANBUL BÜYÜKŞEHİR BELEDİYESİ

ANA YÜKLENİCİ: ŞİRİN AKINCI MİMARLIK


YER: İSTANBUL PROJE TARİHİ: 2016-2017




ARŞİV FOTOĞRAFI



MEVCUT DURUM

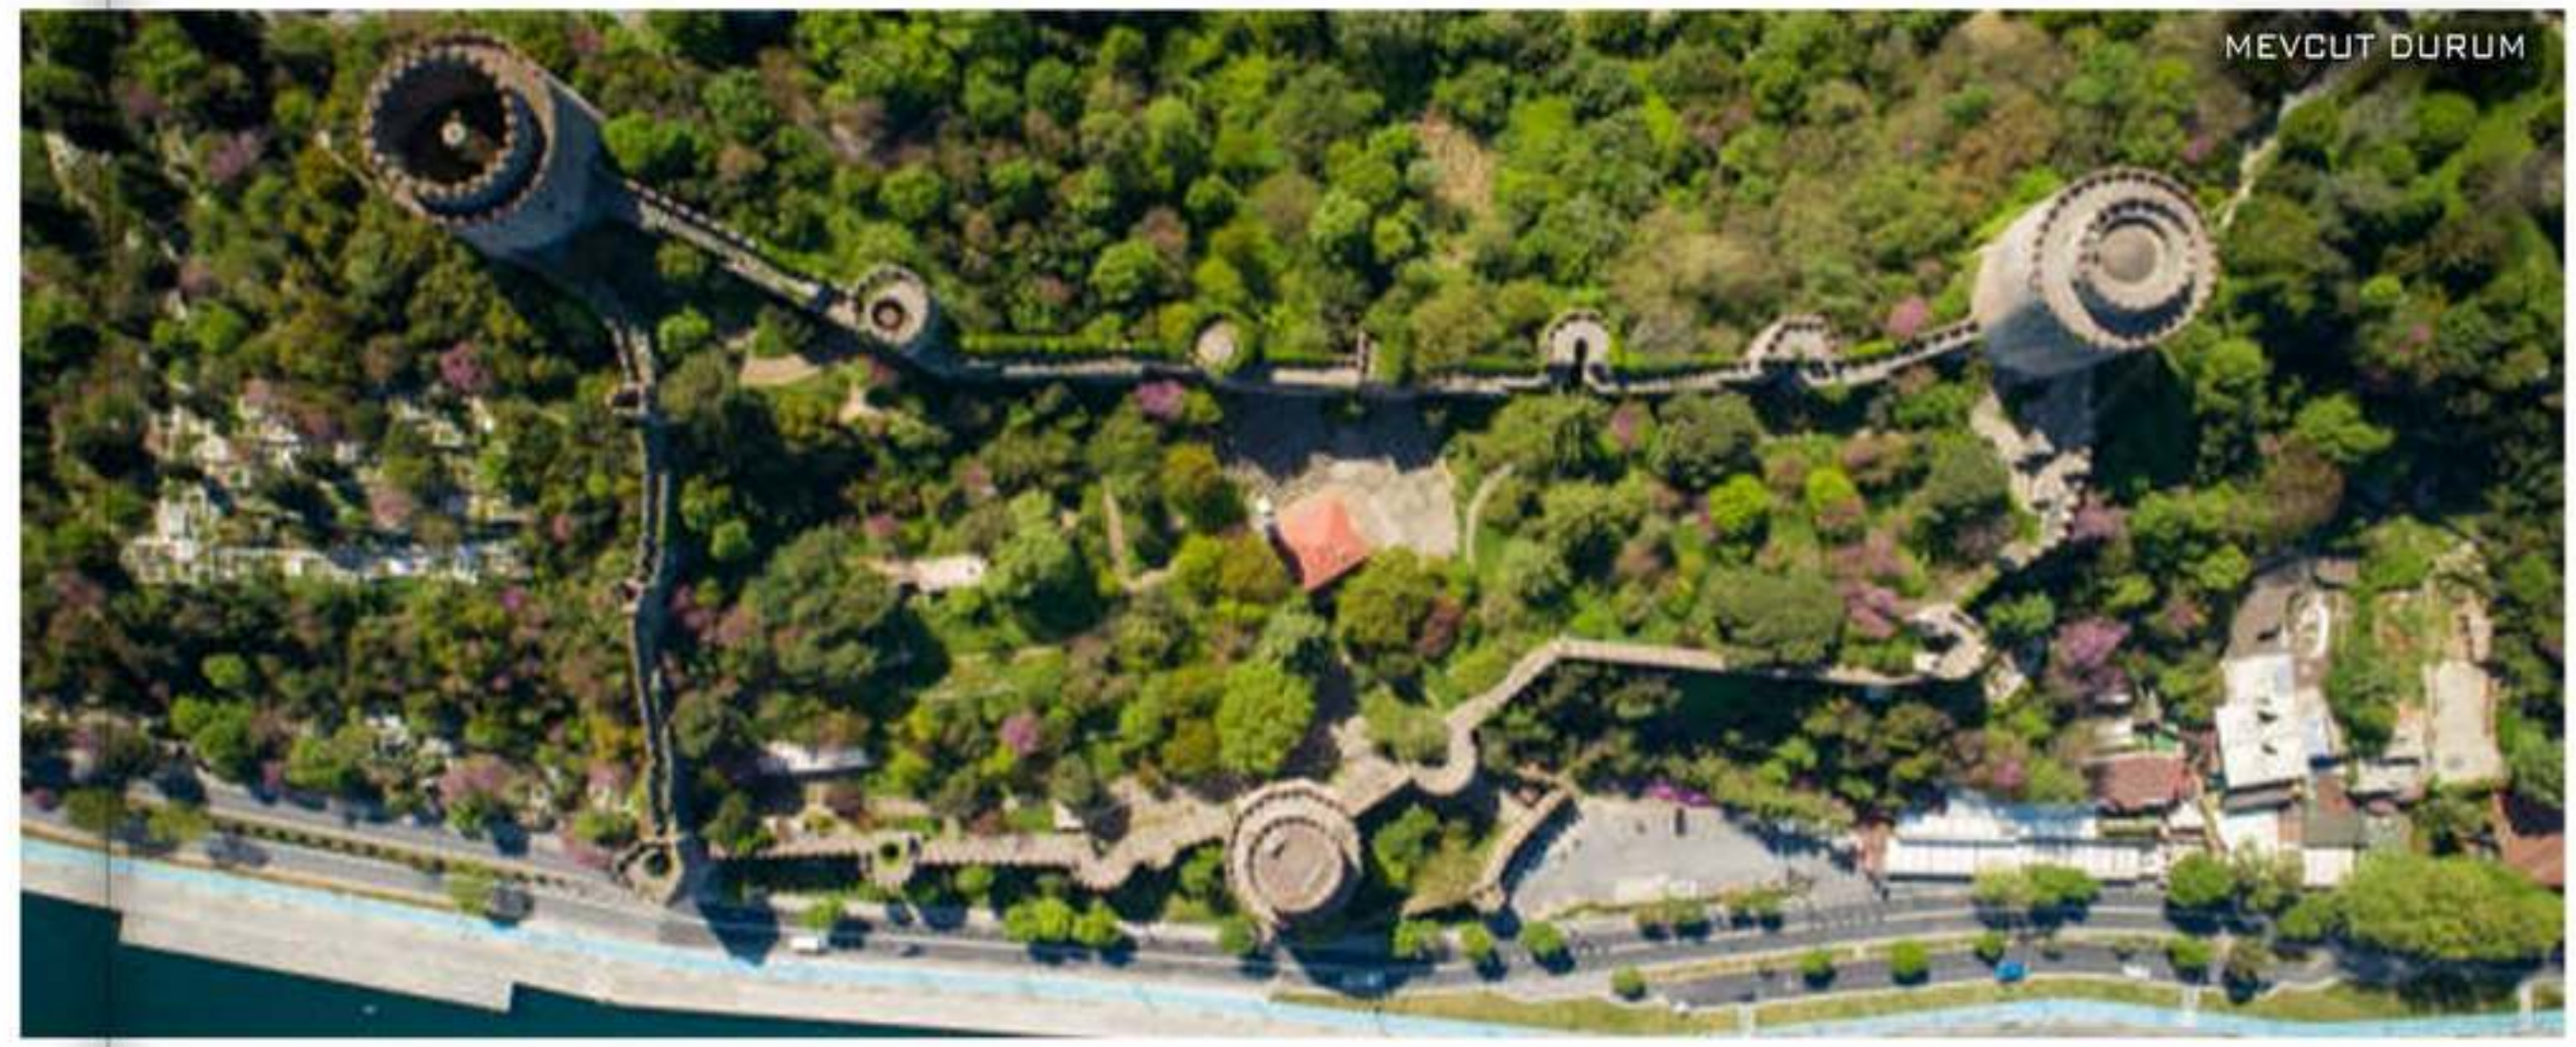


CEPHE RÖLÖVESİ

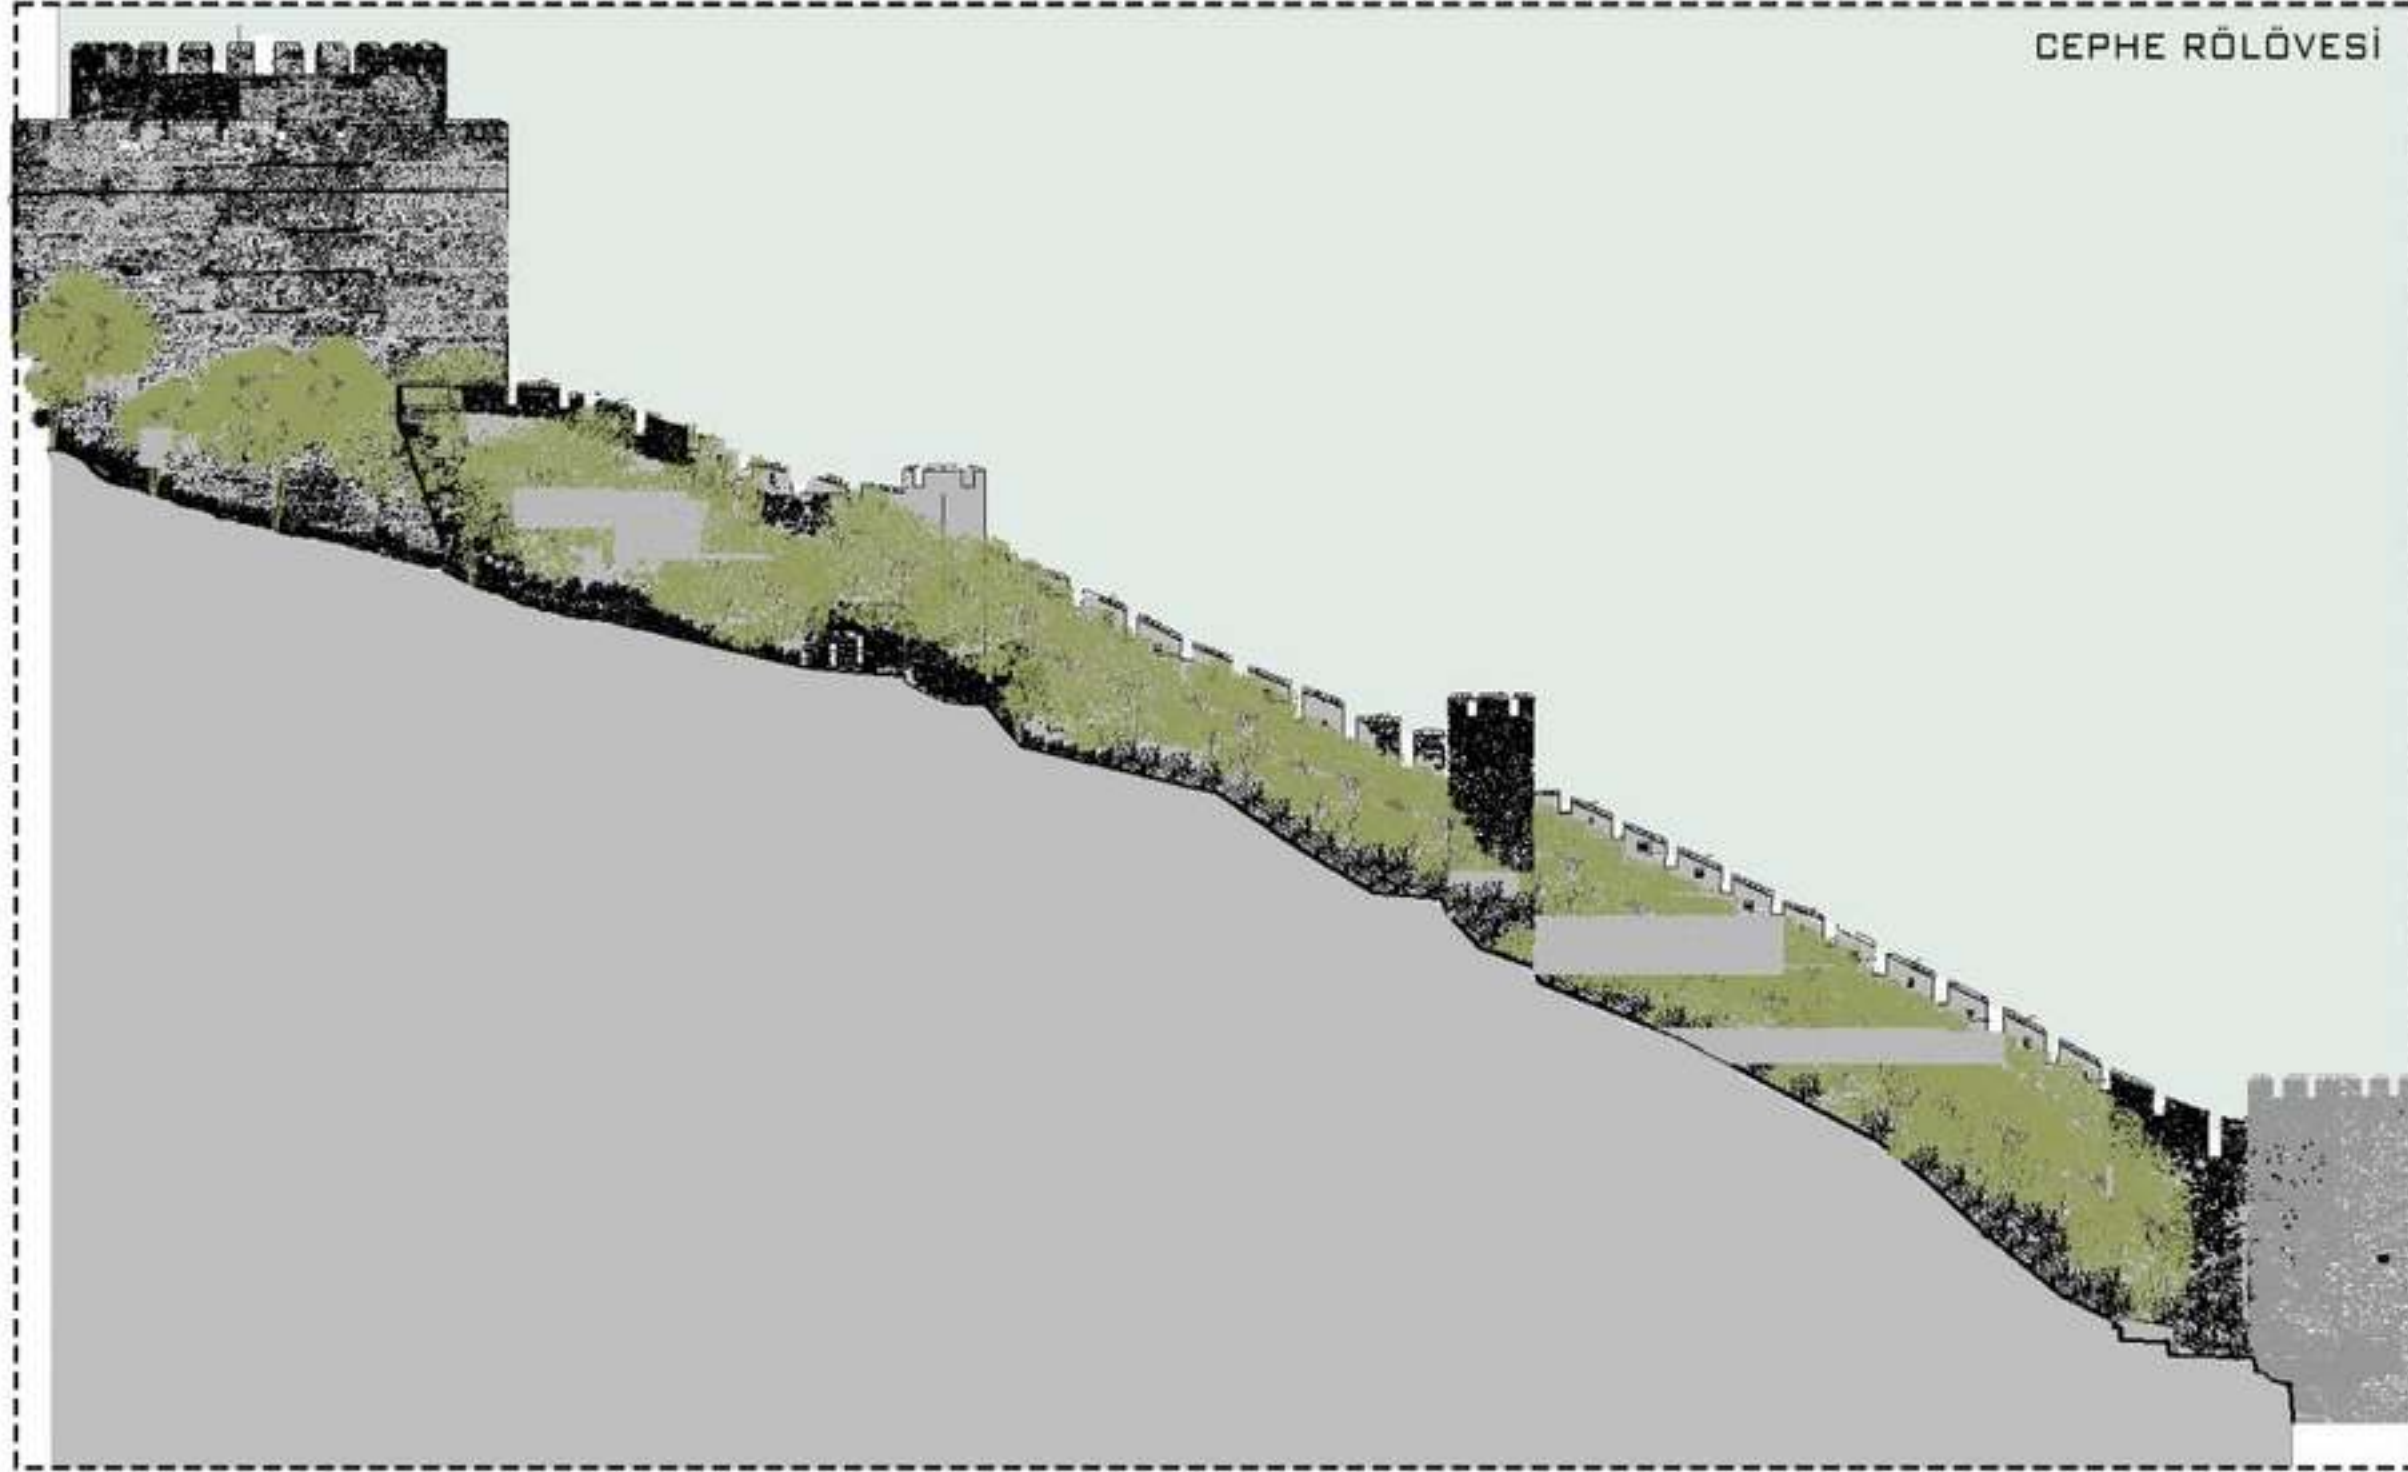

MEVCUT DURUM



BOĞAZ CEPHE RÖLÖVESİ


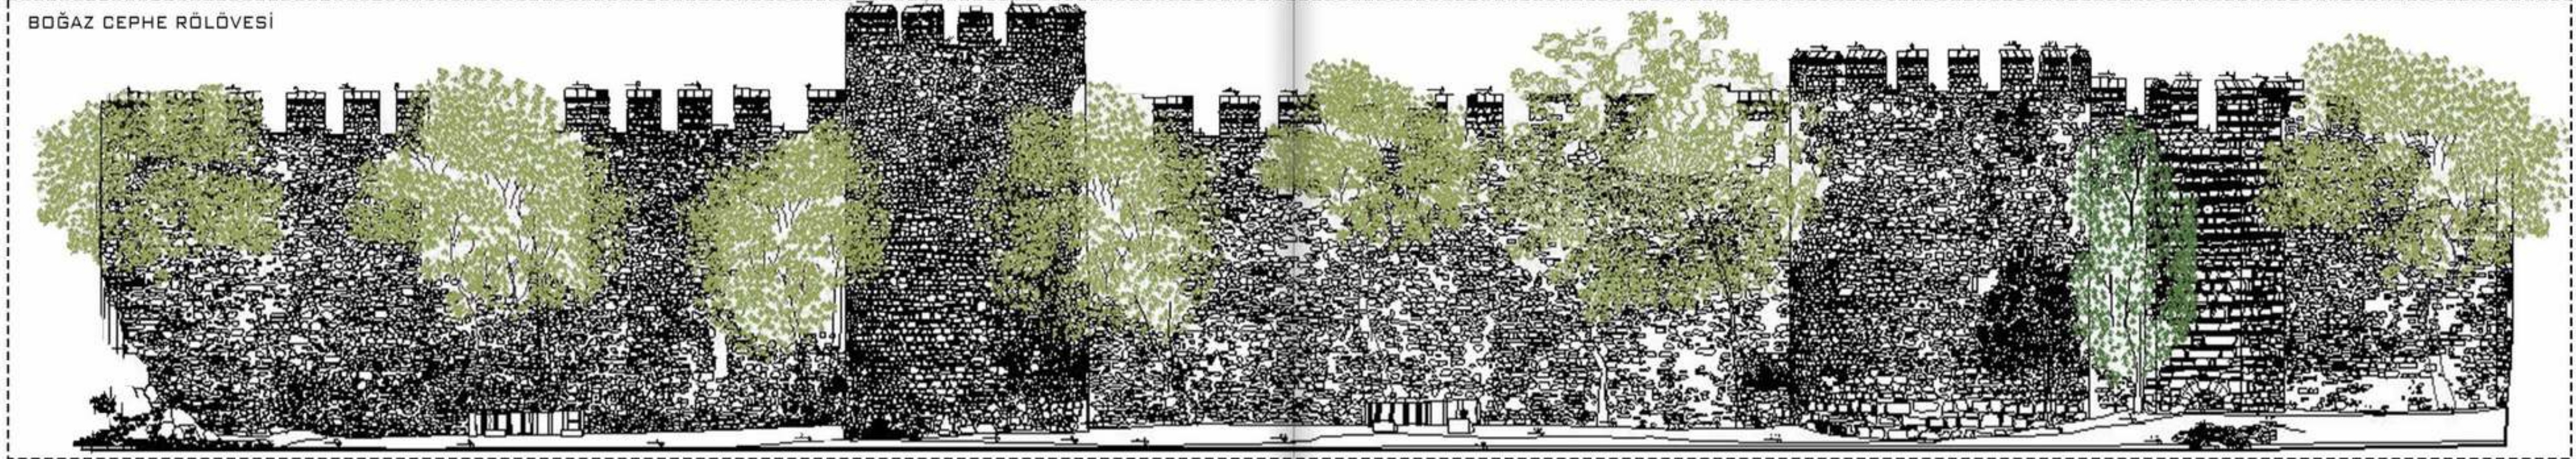


İŞİN ADI: ORHAN MAHALLESİ ARKEOLOJİK SİT ALANINDAKİ TESCİLLİ SUR DUVARLARI VE BURÇLARIN RÖLÖVE, RESTORASYON, STATİK, ELEKTRİK, PEYZAJ DÜZENLEME PROJELERİ

İŞVEREN: İZMİT BELEDİYE BAŞKANLIĞI ETÜD PROJE MÜDÜRLÜĞÜ

YER: KOCAELİ

PROJE TARİHİ: 2017

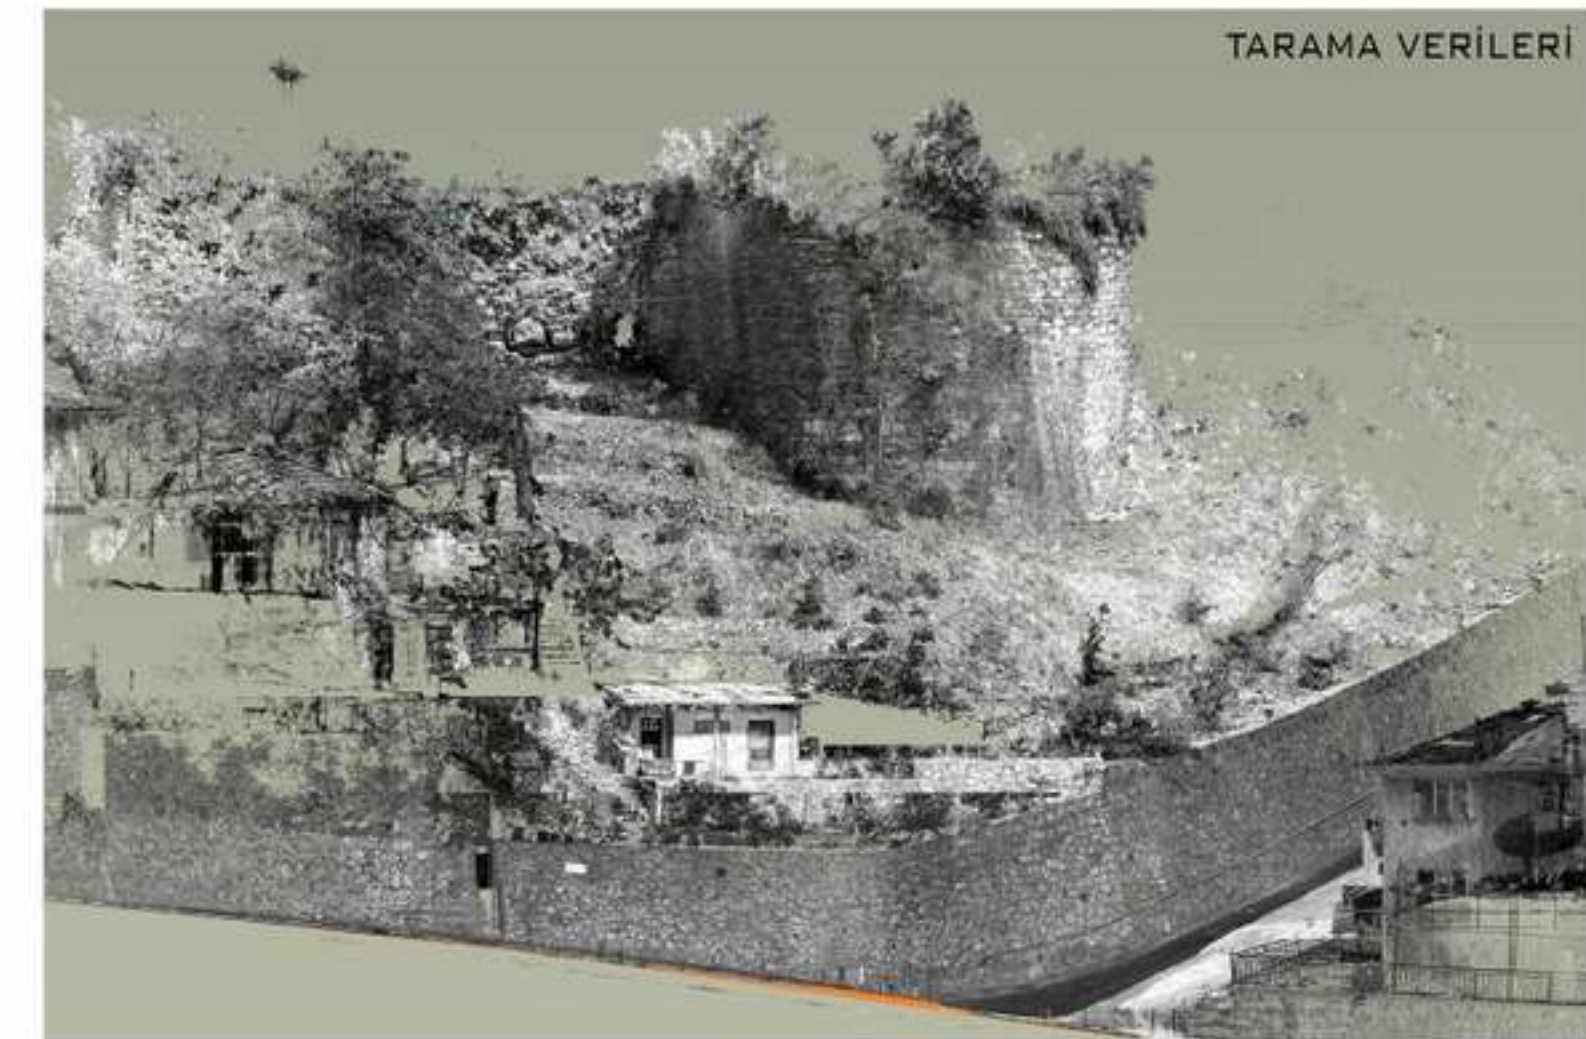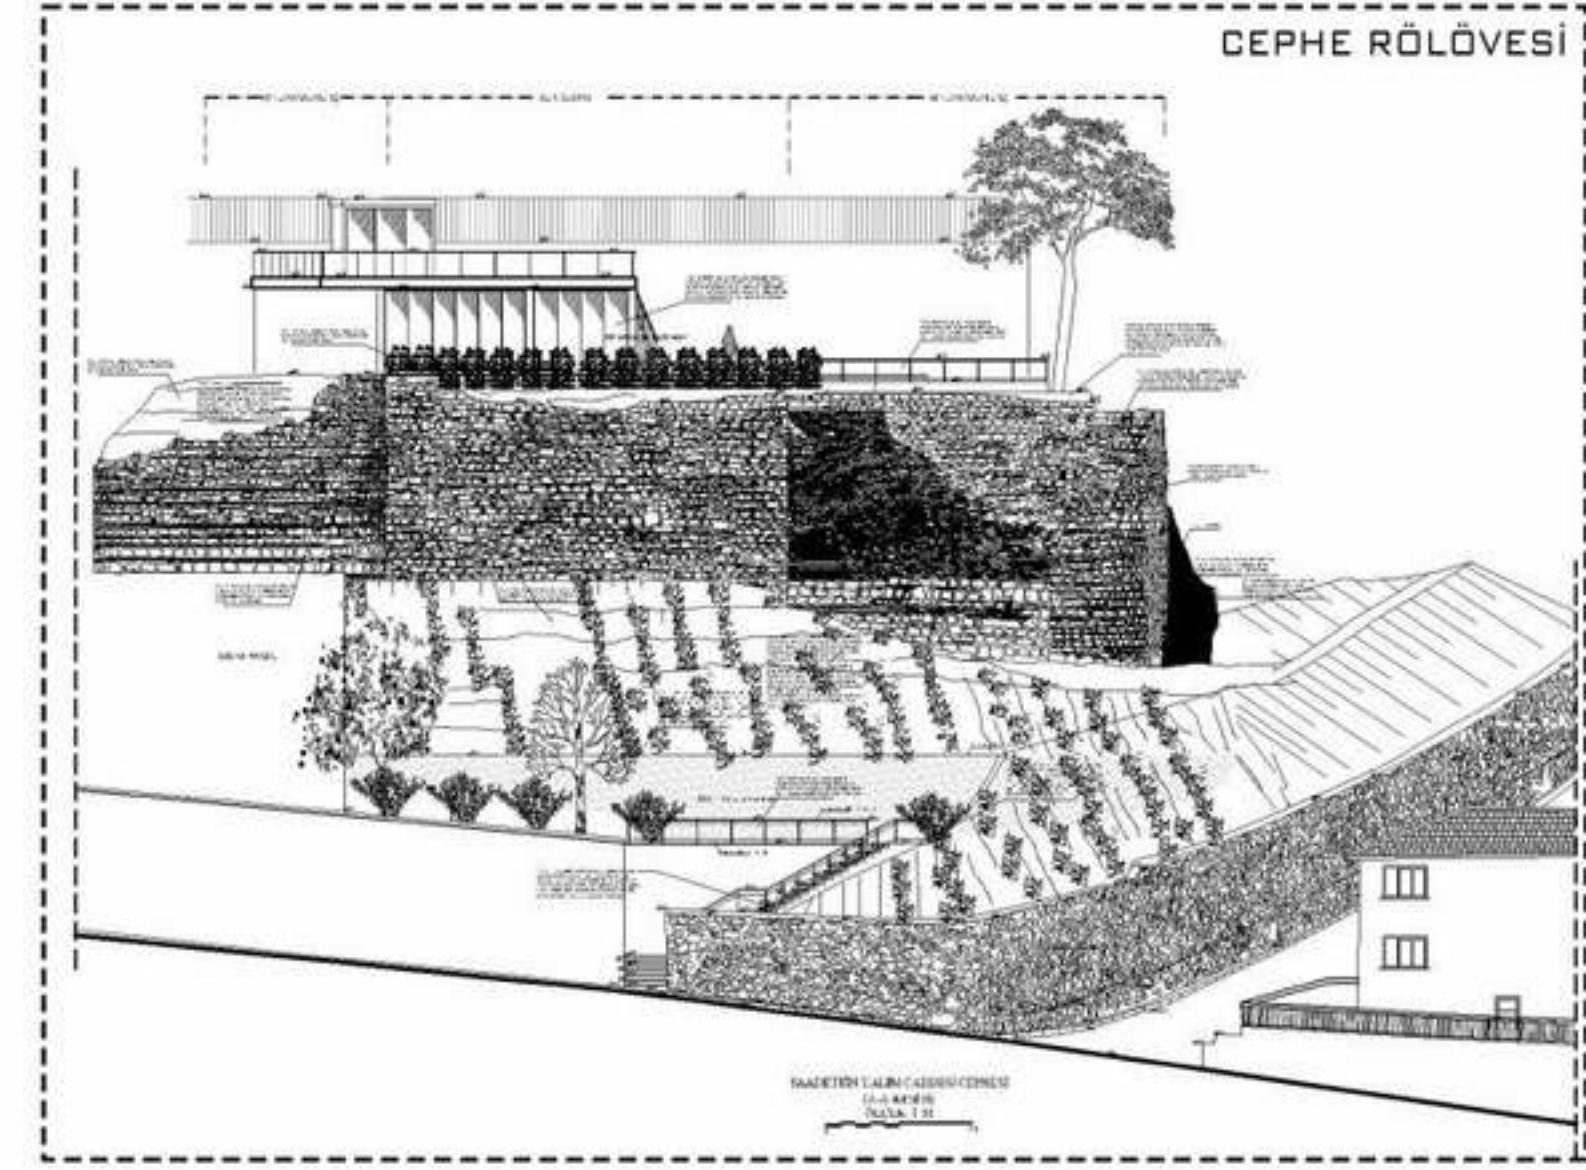



İŞİN ADI: HACIHIZIR MAHALLESİ
ARKEOLOJİK SİT ALANI 4164
ADA, 1 NO.LU PARSELDE
BULUNAN TESCİLLİ SUR DUVARI
VE BURCUN RÖLÖVE VE
RESTORASYON PROJELERİ

İŞVEREN: İZMİT BELEDİYE
BAŞKANLIĞI ETÜD PROJE
MÜDÜRLÜĞÜ

YER: KOCAELİ

PROJE TARİHİ: 2017



ARŞİV FOTOĞRAFI



MEVCUT DURUM




MEVCUT DURUM




MEVCUT DURUM



MEVCUT DURUM

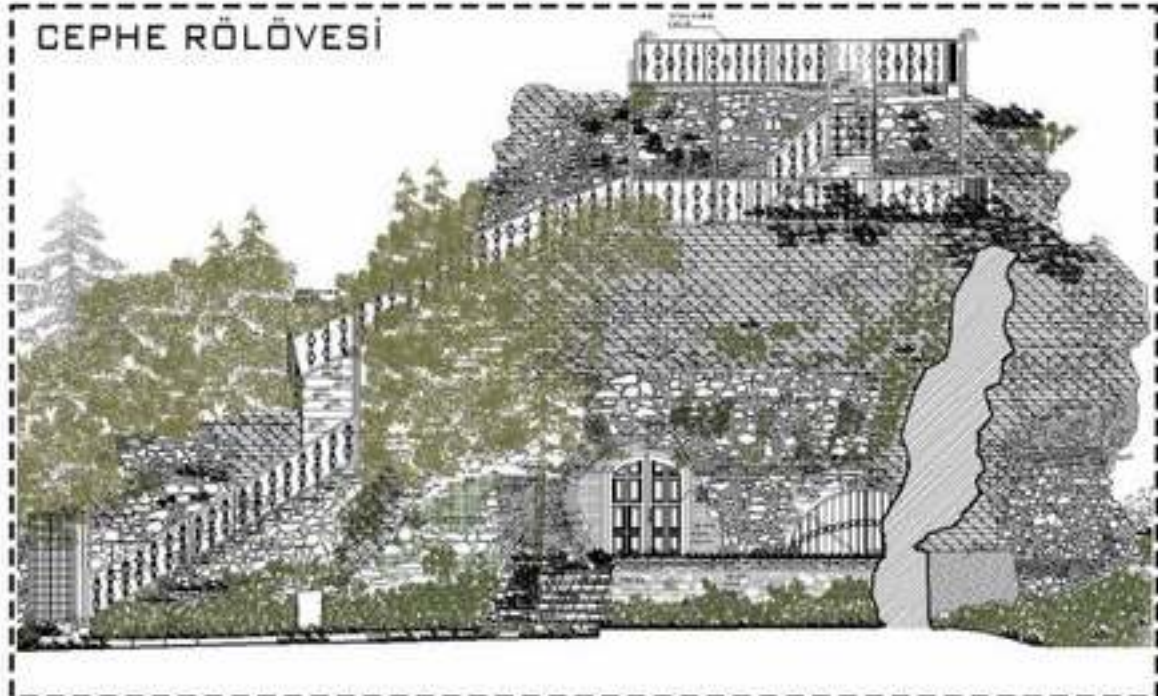

CEPHE RÖLÖVESİ

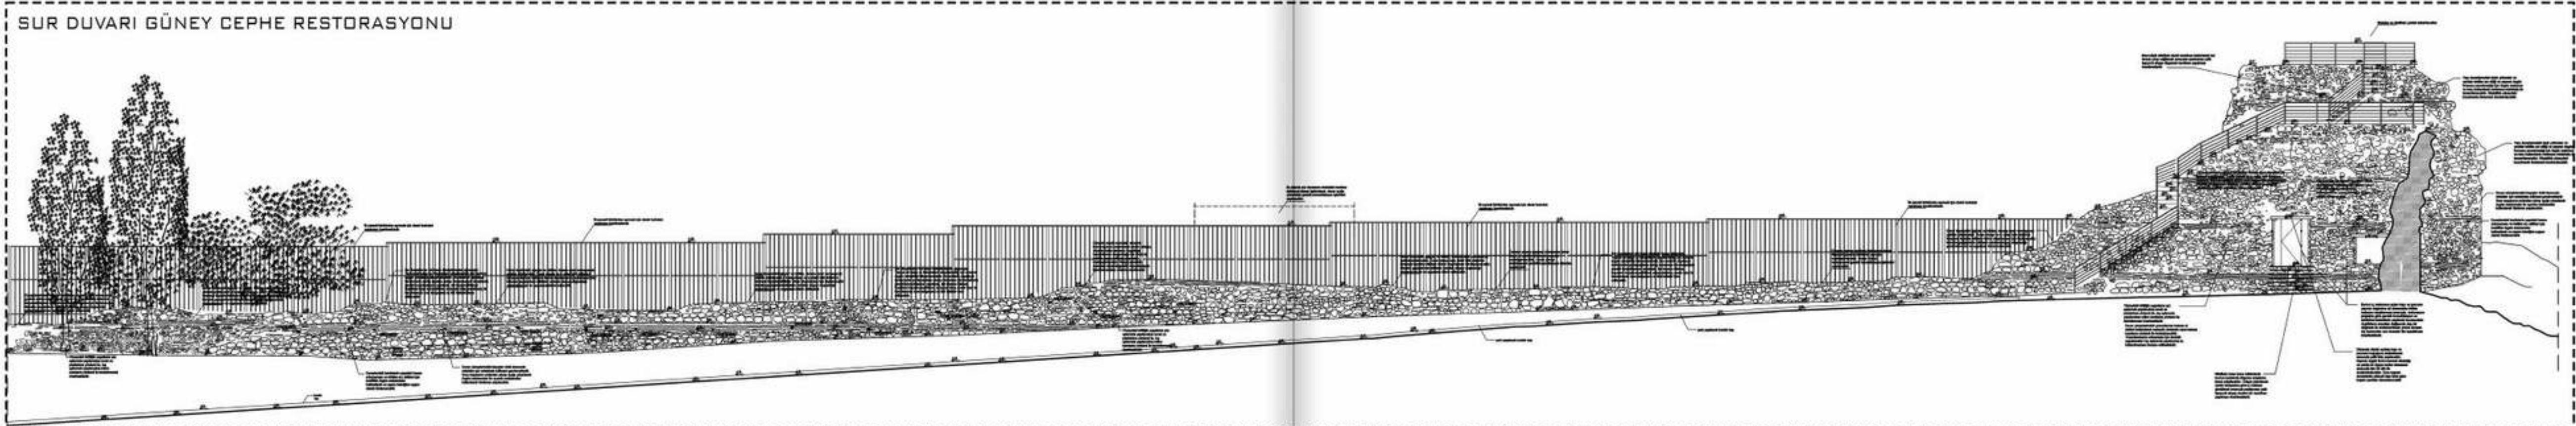

SUR DUVARI GÜNEY CEPHE RESTORASYONU



ROTUNDA MİMARLIK

İŞİN ADI: İSTANBUL DAVUTPAŞA KIŞLASI
RÖLÖVE-RESTİTÜSYON-RESTORASYON
PROJELERİNİN HAZIRLANMASI




İŞ VEREN: T.C.İSTANBUL VALİLİĞİ YATIRIM İZLEME
VE KOORDİNASYON BAŞKANLIĞI

ANA YÜKLENİCİ: EMİR RESTORASYON

PROJE TARİHİ: 2014-2015

YER: İSTANBUL



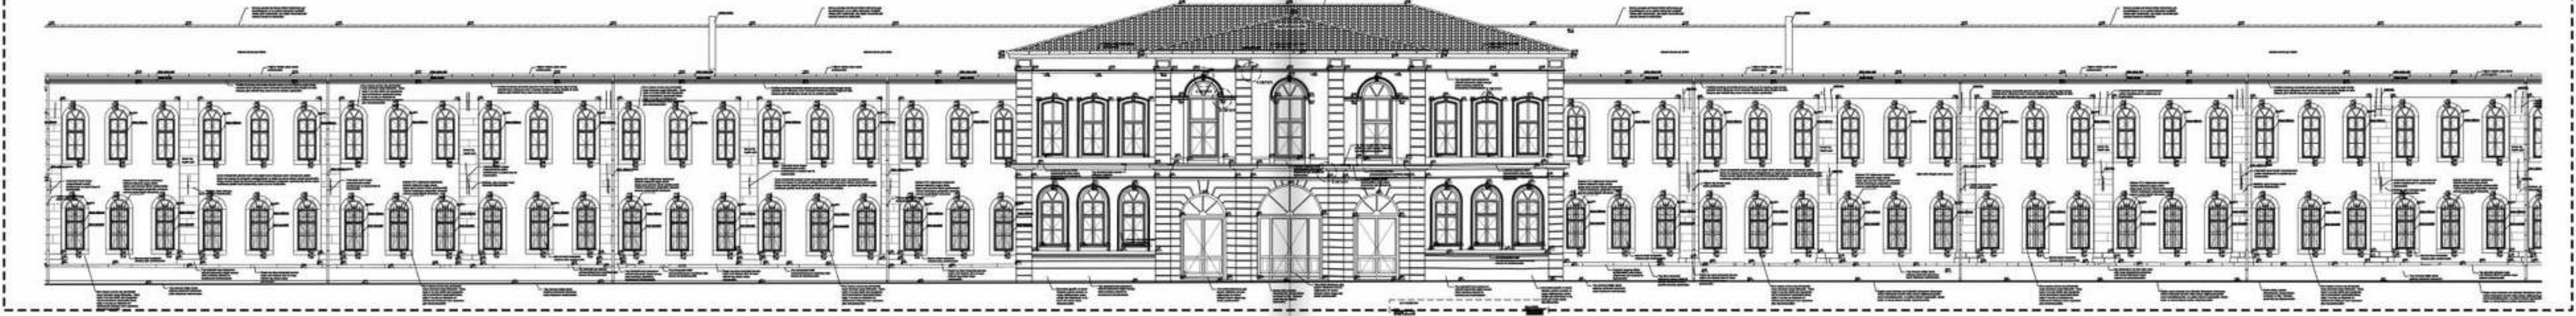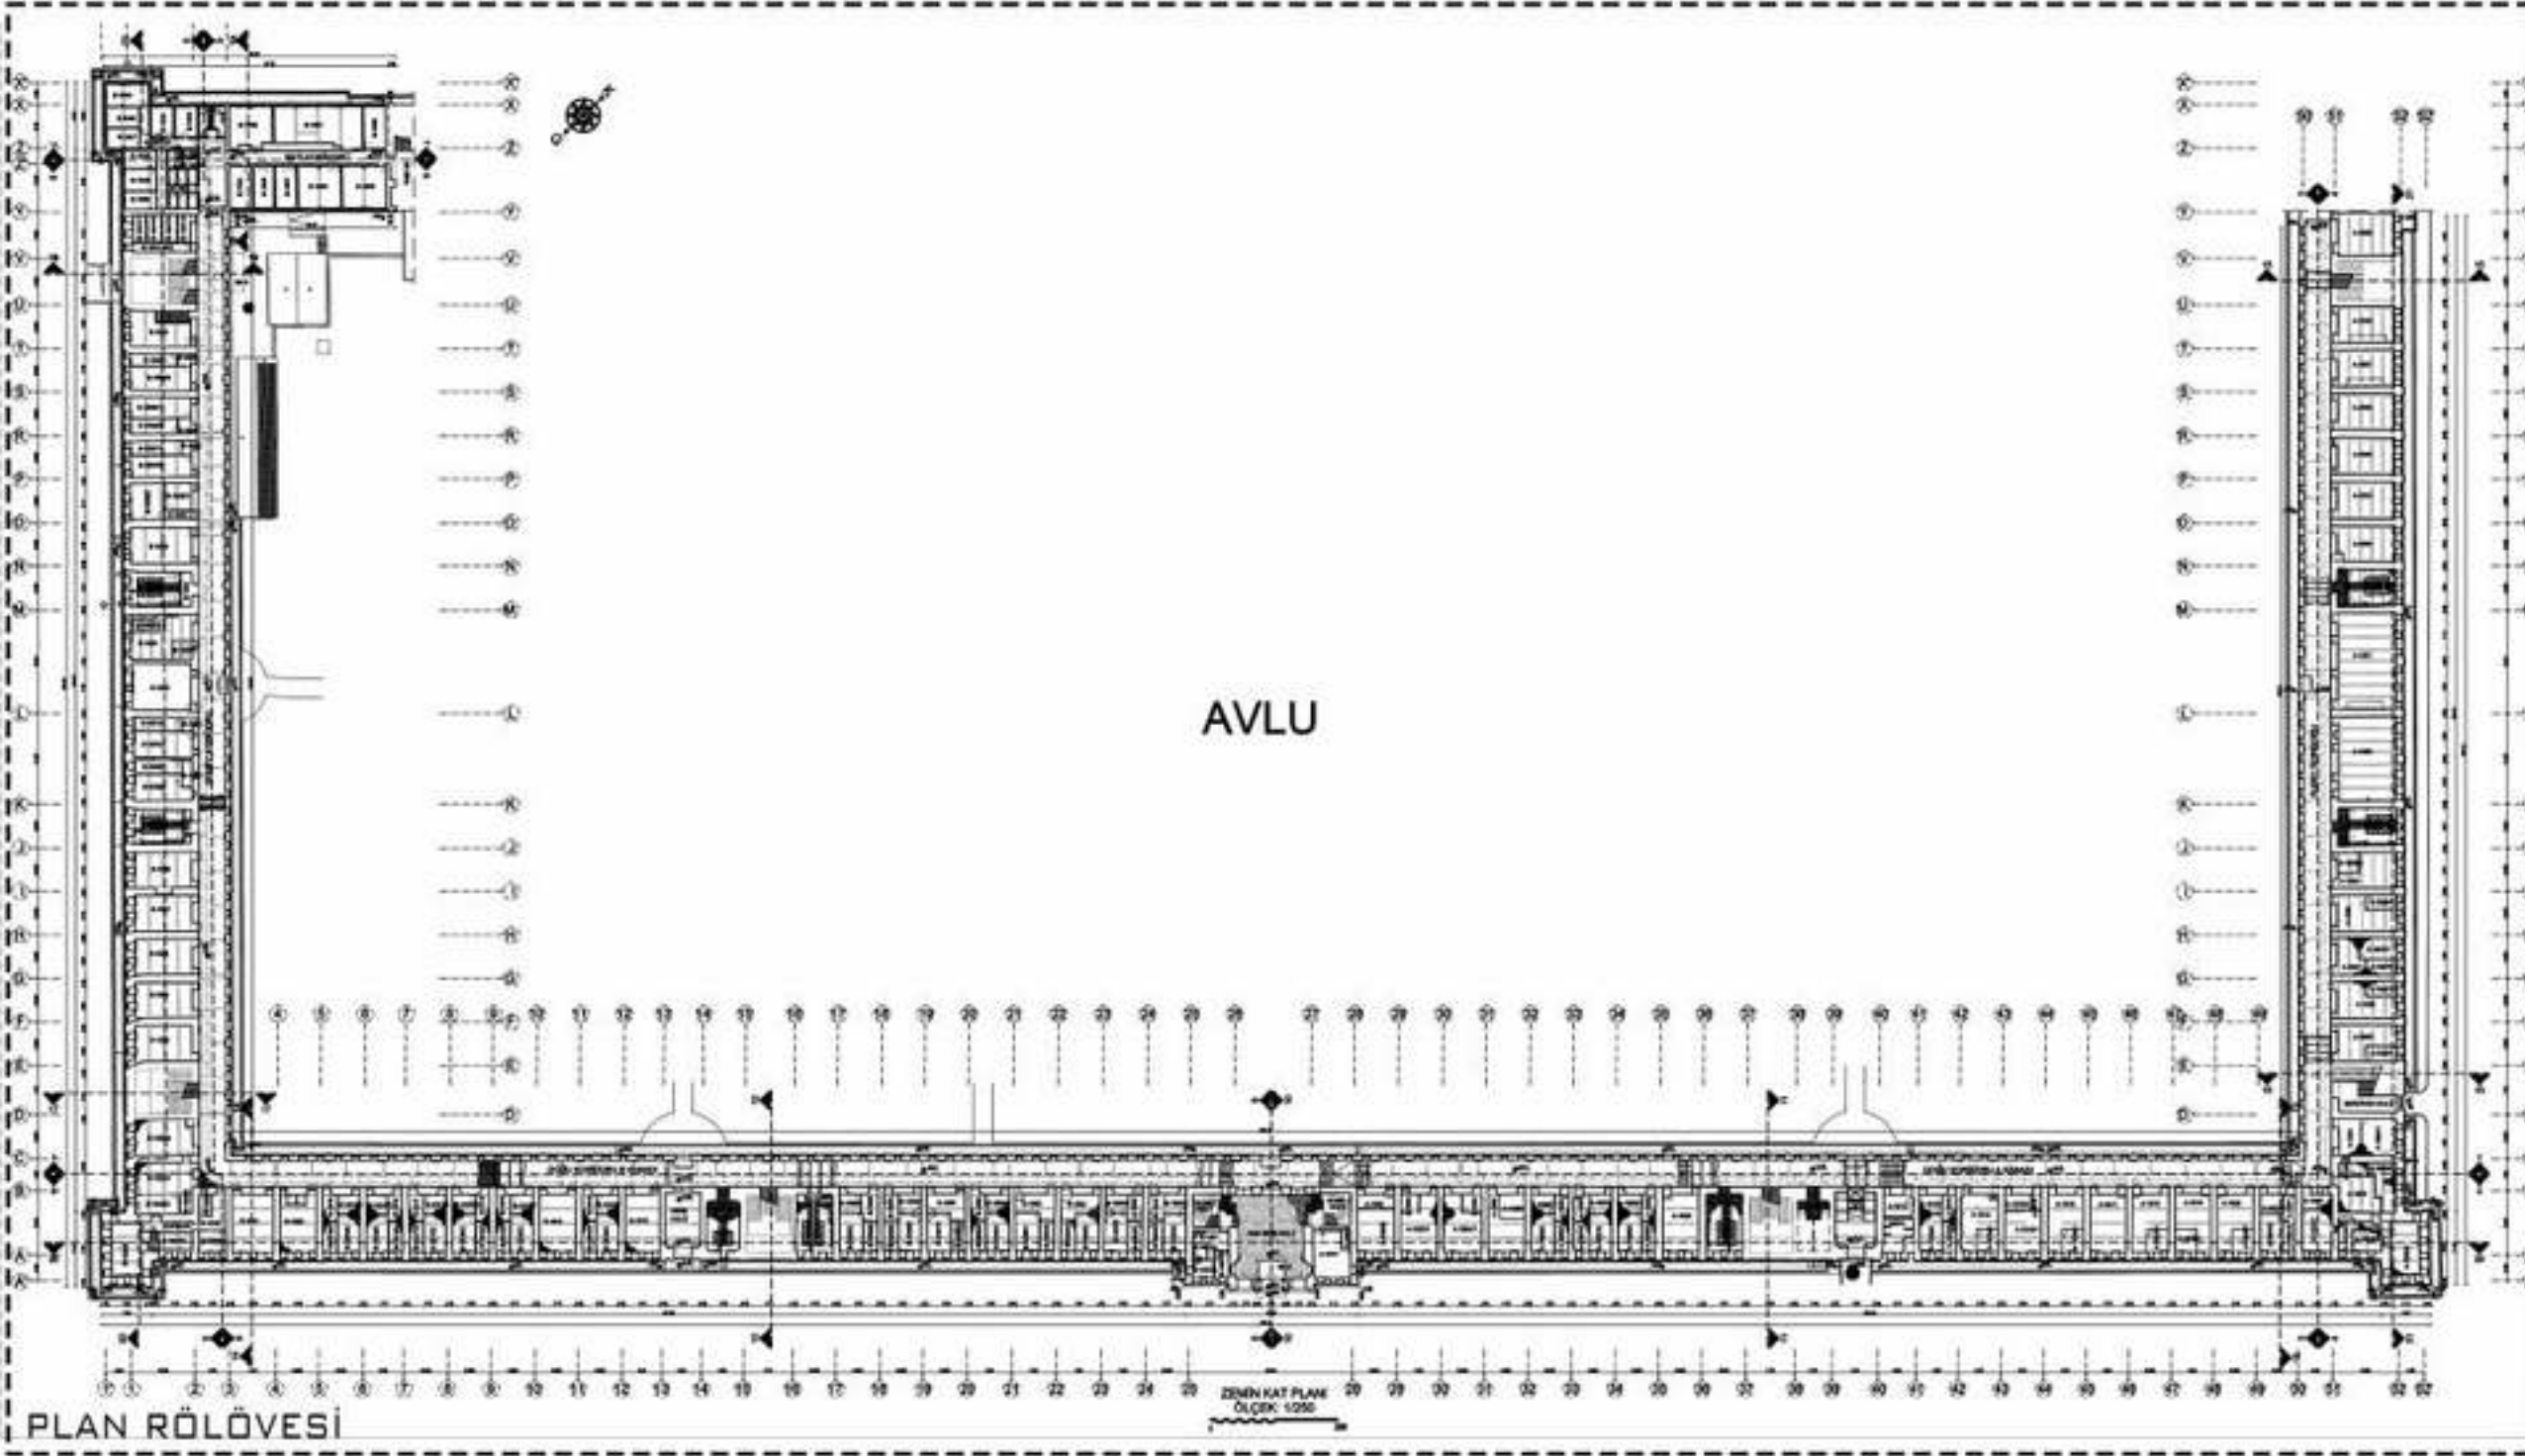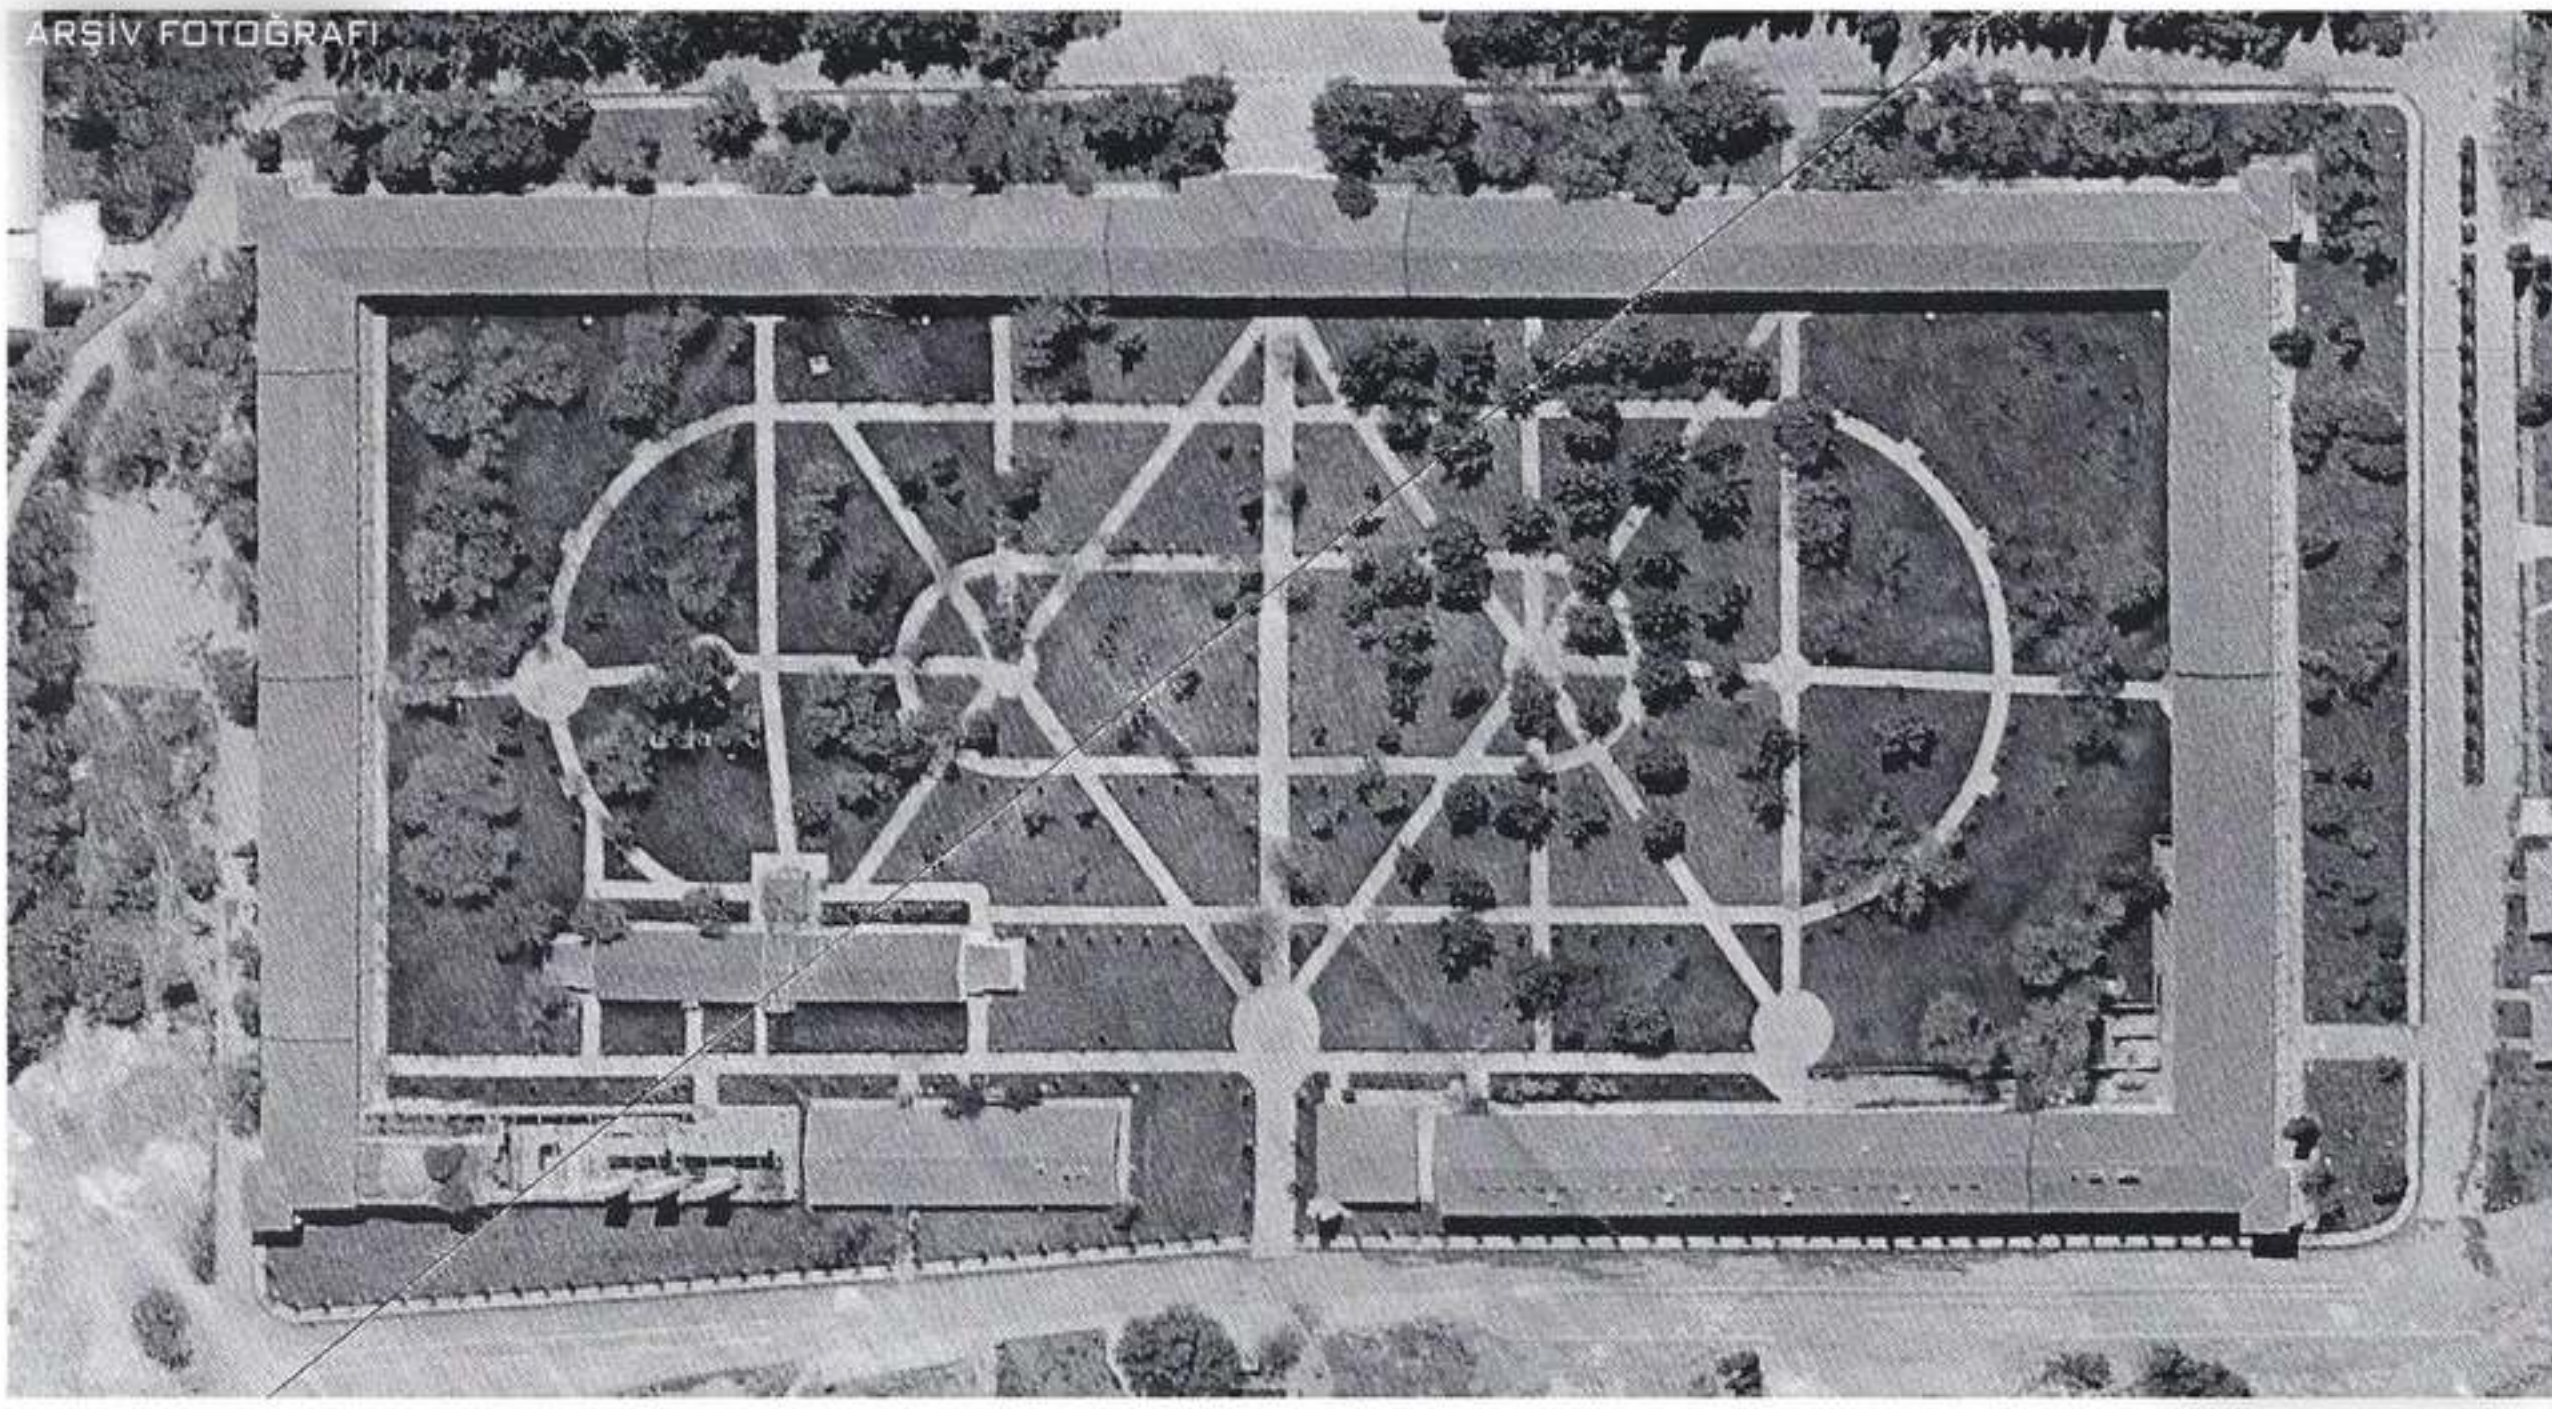




İŞİN ADI: KASIMPAŞA ASKERİ HASTANESİ VE
HAMAMI HASAR TESPİTİNİN YAPILMASI VE
BELGELENMESİ

İŞVEREN: MAKYOL İNŞAAT SANAYİ TURİZM VE
TİCARET A.Ş.

YER: İSTANBUL

PROJE TARİHİ: 2015

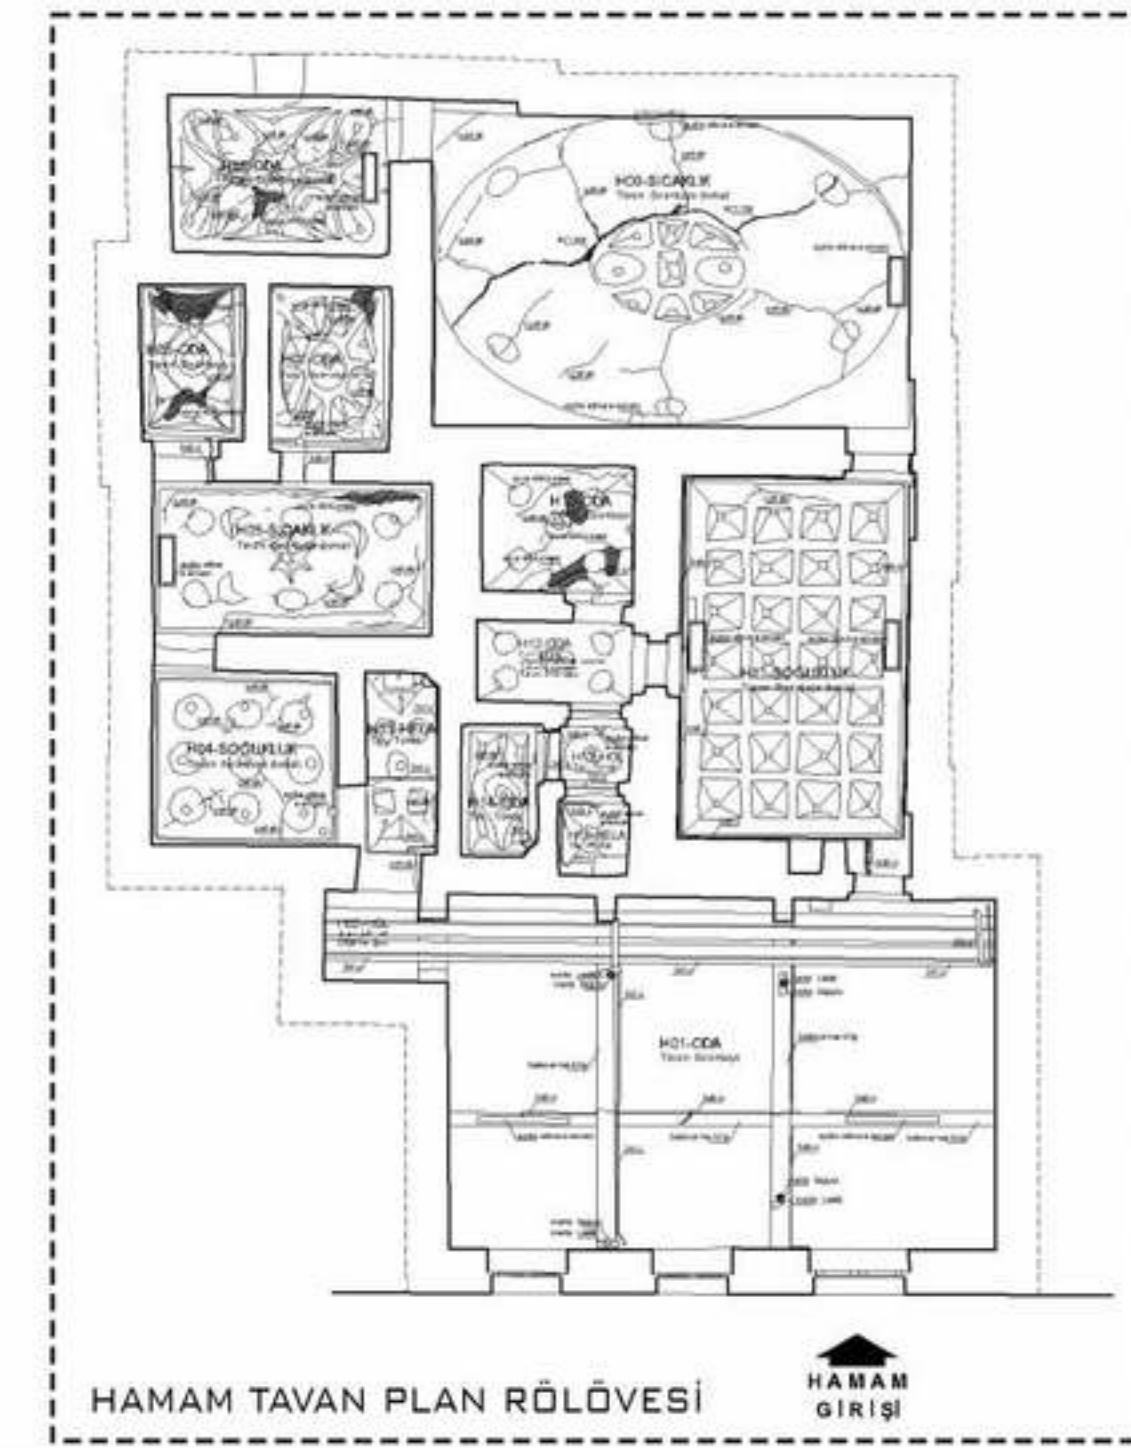




İŞİN ADI: İSTANBUL GEBZE-SÖĞÜTLÜÇEŞME VE
KAZLIÇEŞME-HALKALI BANLİYÖ HATLARININ PROJELERİ

İŞ VEREN: OHL OBRASCÓN HUARTE LAIN, S.A.

YER: İSTANBUL

PROJE TARİHİ: 2016

SİLÜET ÇİZİMİ

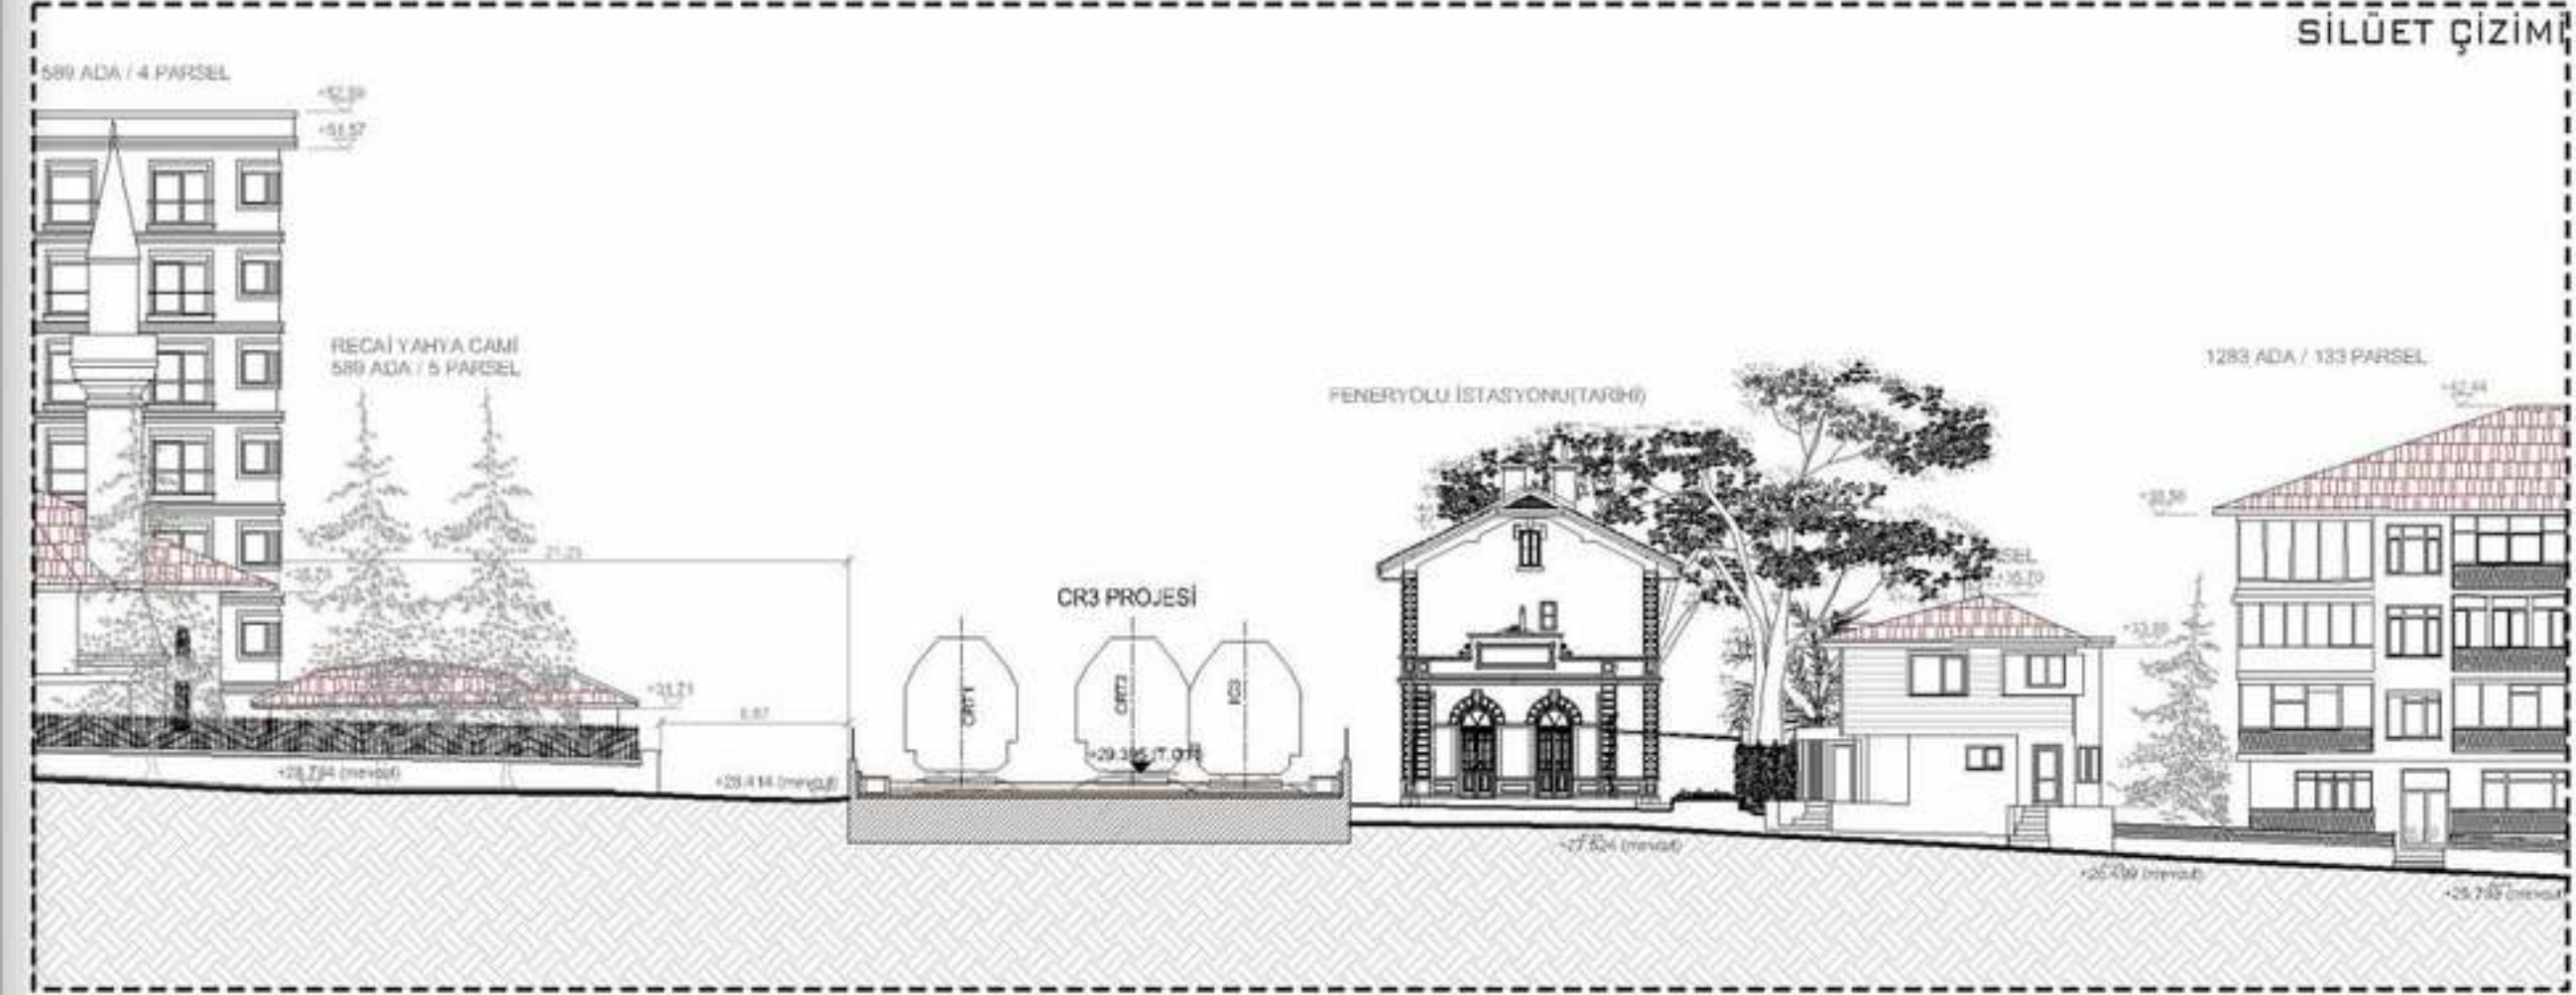



İŞİN ADI: SEKA PARK İSTASYONUNUN
RÖLÖVESİNİN ALINMASI VE ARKEOLOJİK
KALINTILARIN TAŞINMA PROJELERİNİN
YAPILMASI


İŞVEREN: ULAŞTIRMA BAKANLIĞI

ANA YÜKLENİCİ: METGÜN GROUP


YER: KOCAELİ

PROJE TARİHİ: 2026


PLAN RÖLÖVESİ

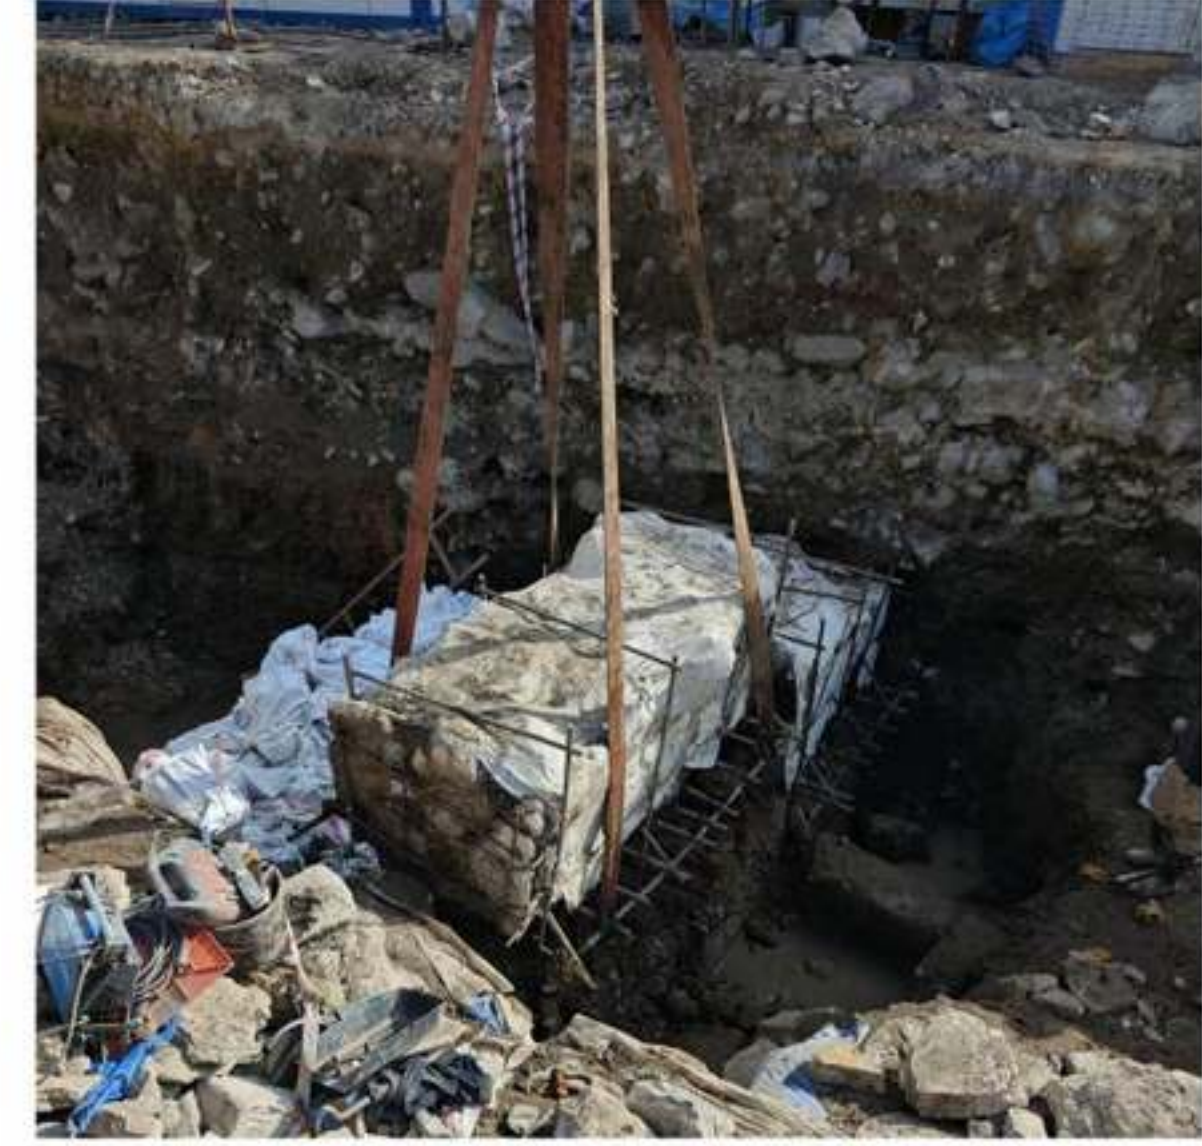

KESİT RÖLÖVESİ

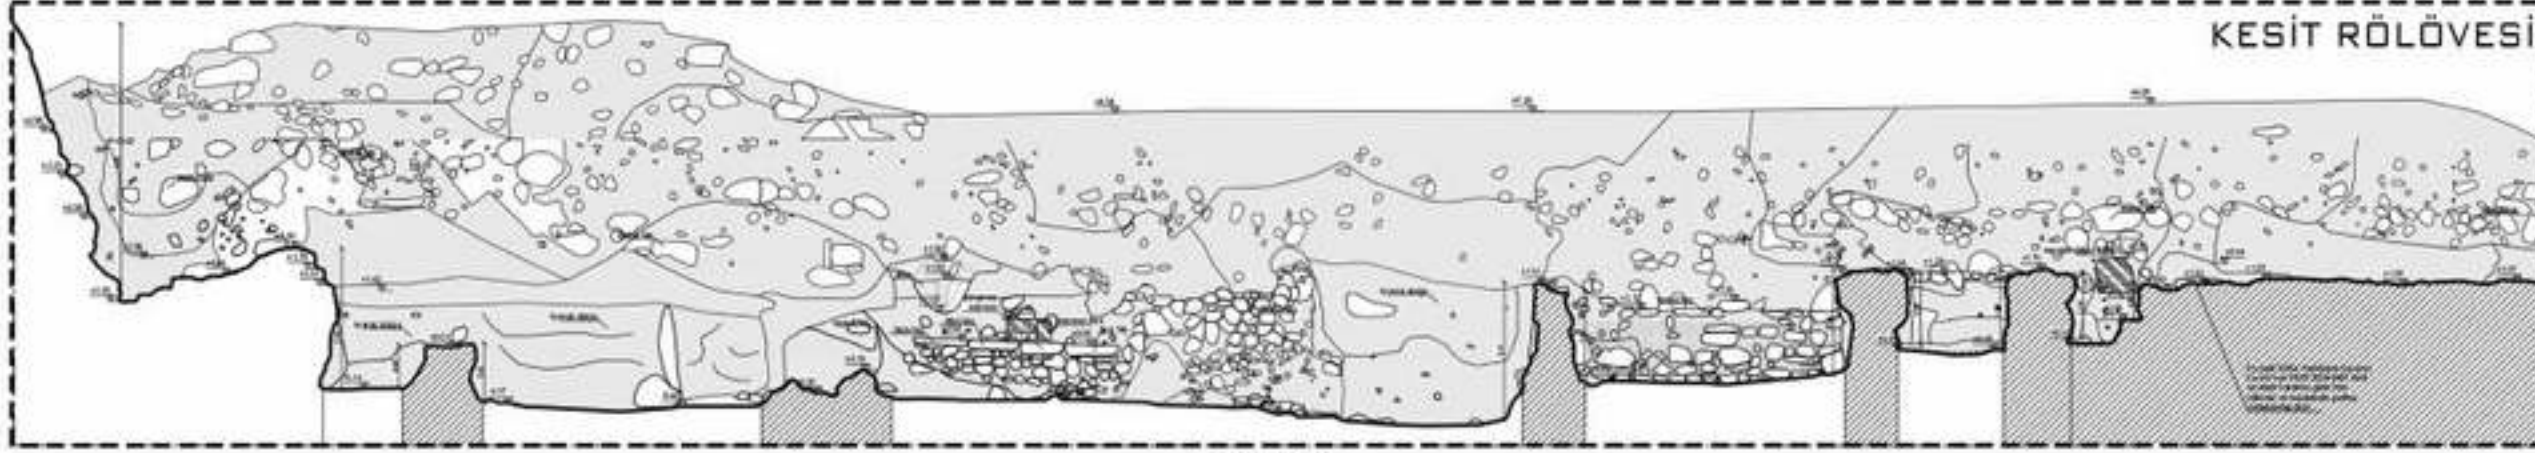

KESİT RÖLÖVESİ

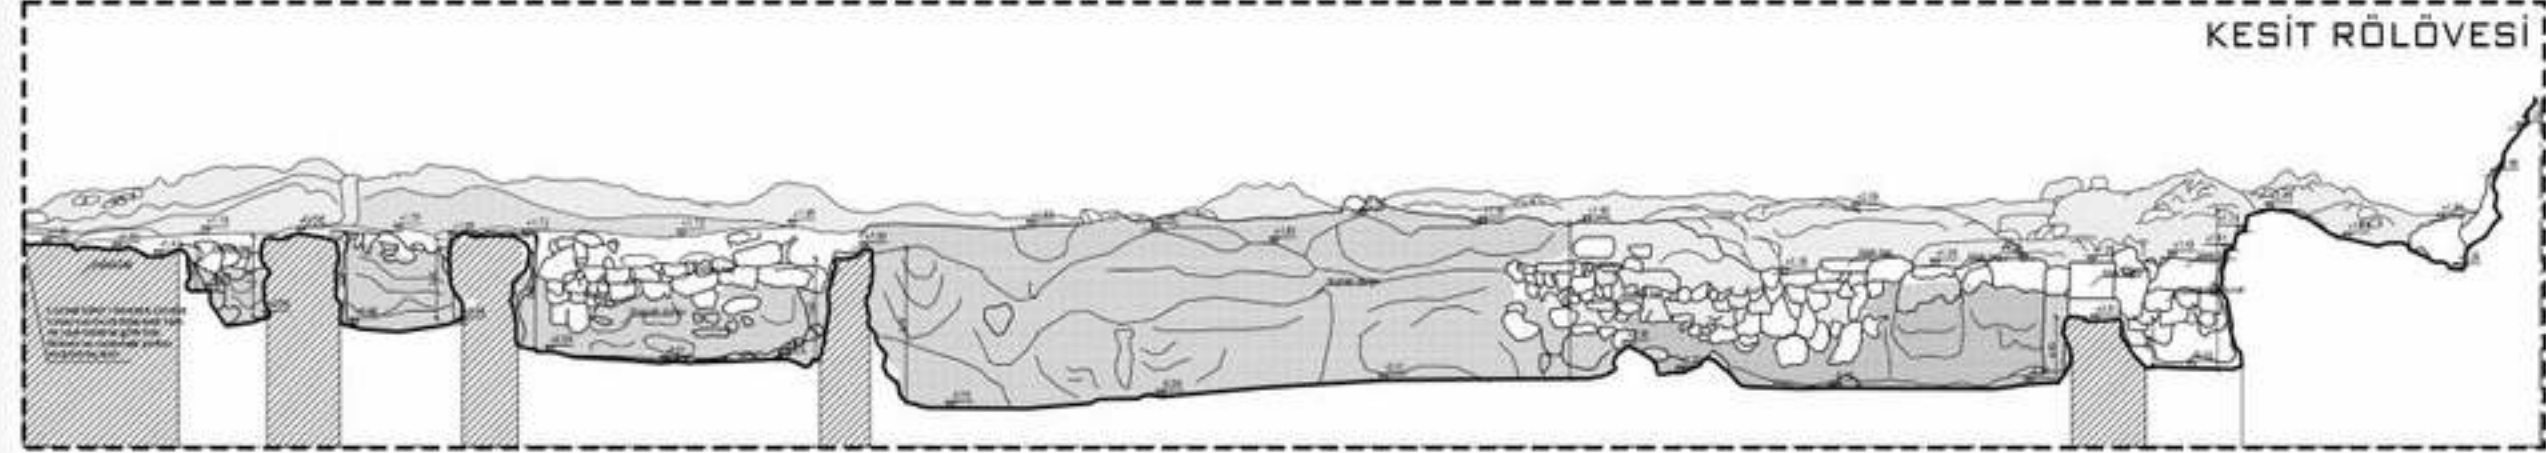





İŞİN ADI: KOCAELİ SEKA
KAZAN DAİRESİNİN RÖLÖVE
RESTİTÜSYON VE
RESTORASYON PROJELERİNİN
HAZIRLANMASI

İŞ VEREN: KOCAELİ
BÜYÜKŞEHİR BELEDİYESİ

PROJE TARİHİ: 2025-2026

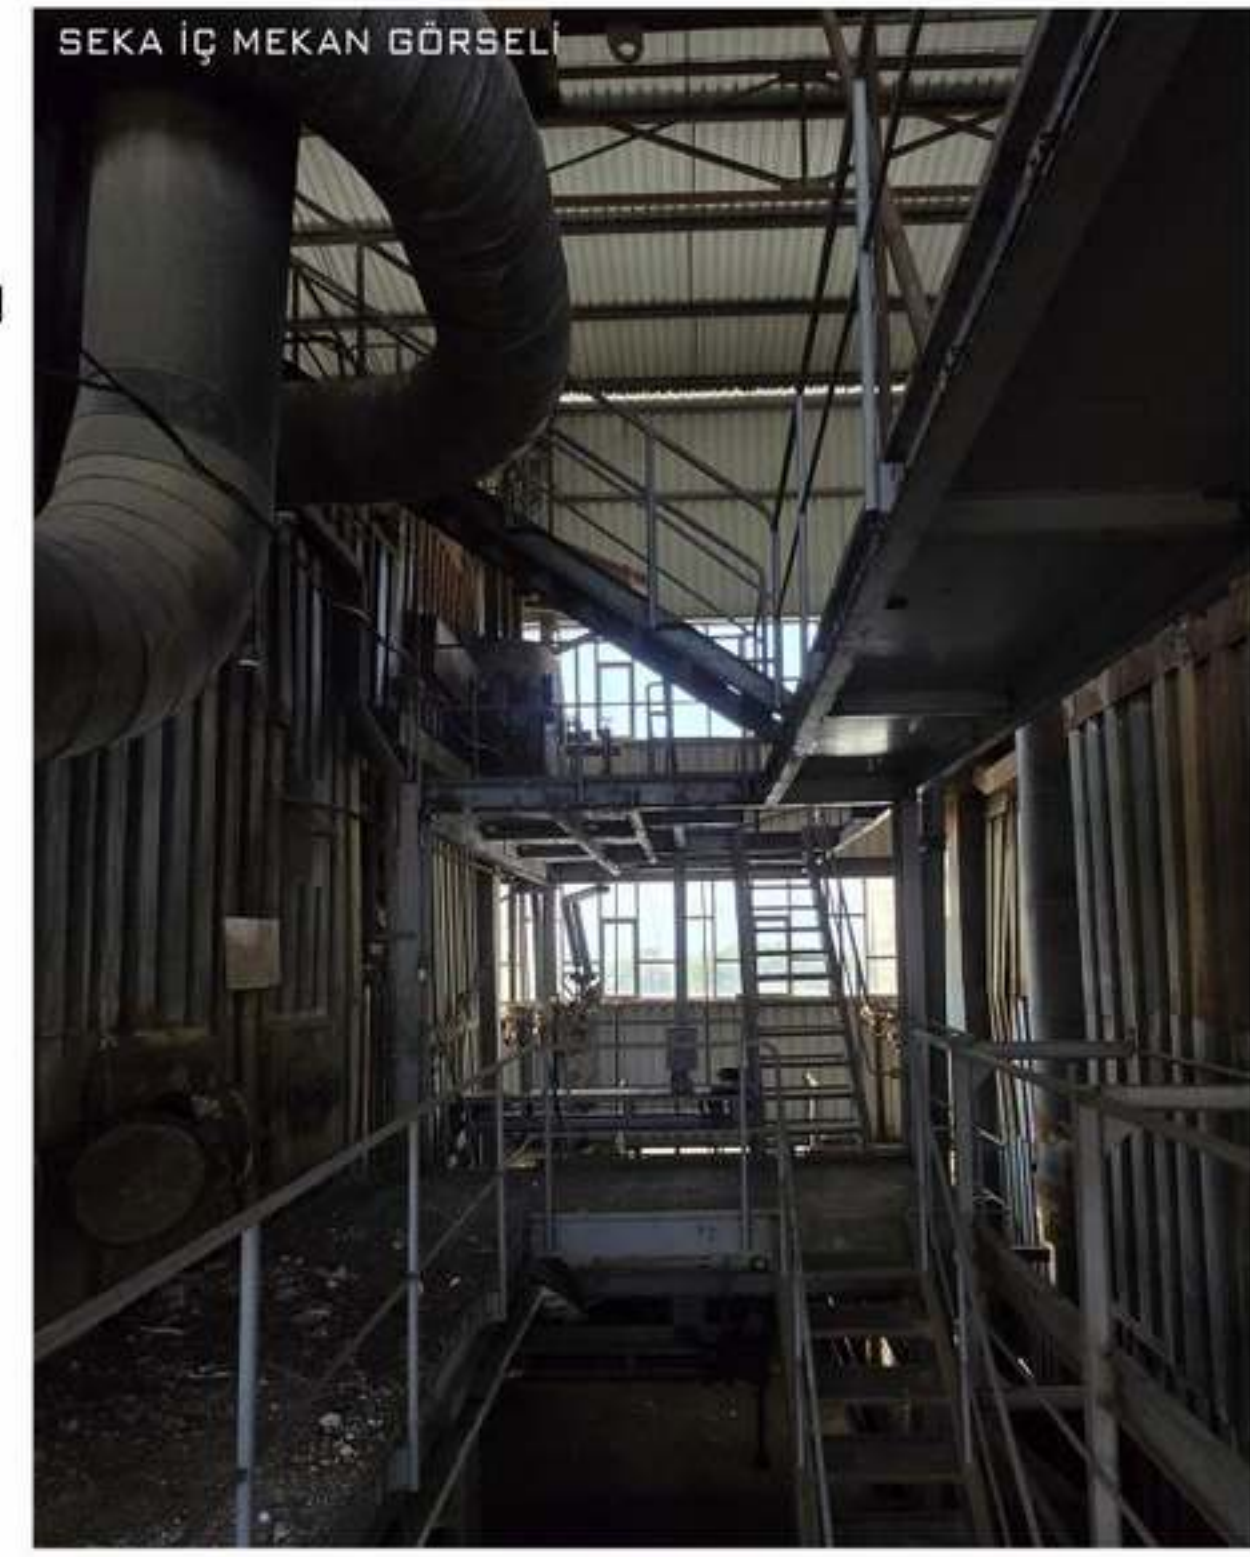

BOYUNA KESİT

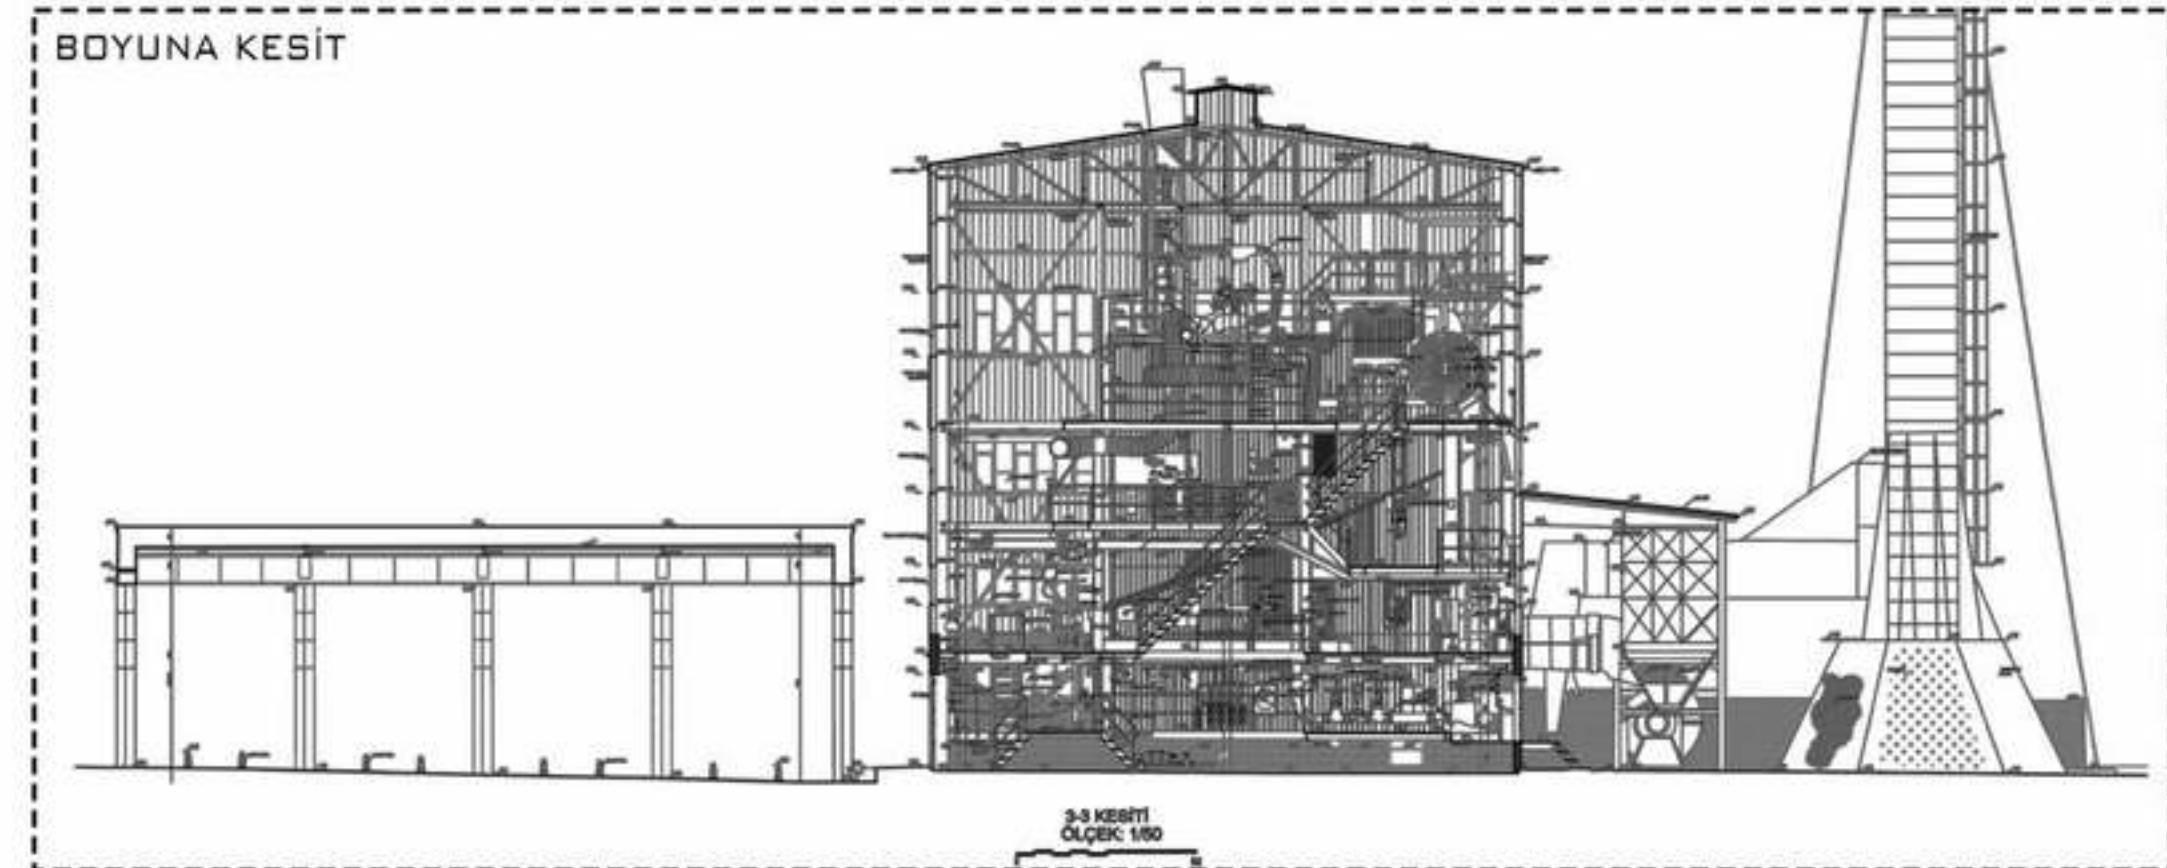

İŞİN ADI: İSTANBUL HASANPAŞA GAZHANESİ GAZ TANKI RÖLÖVESİ

İŞVEREN: GÜR YAPI İNŞAAT

YER: İSTANBUL


PROJE TARİHİ: 2015




TARAMA VERİSİ



TARAMA VERİSİ

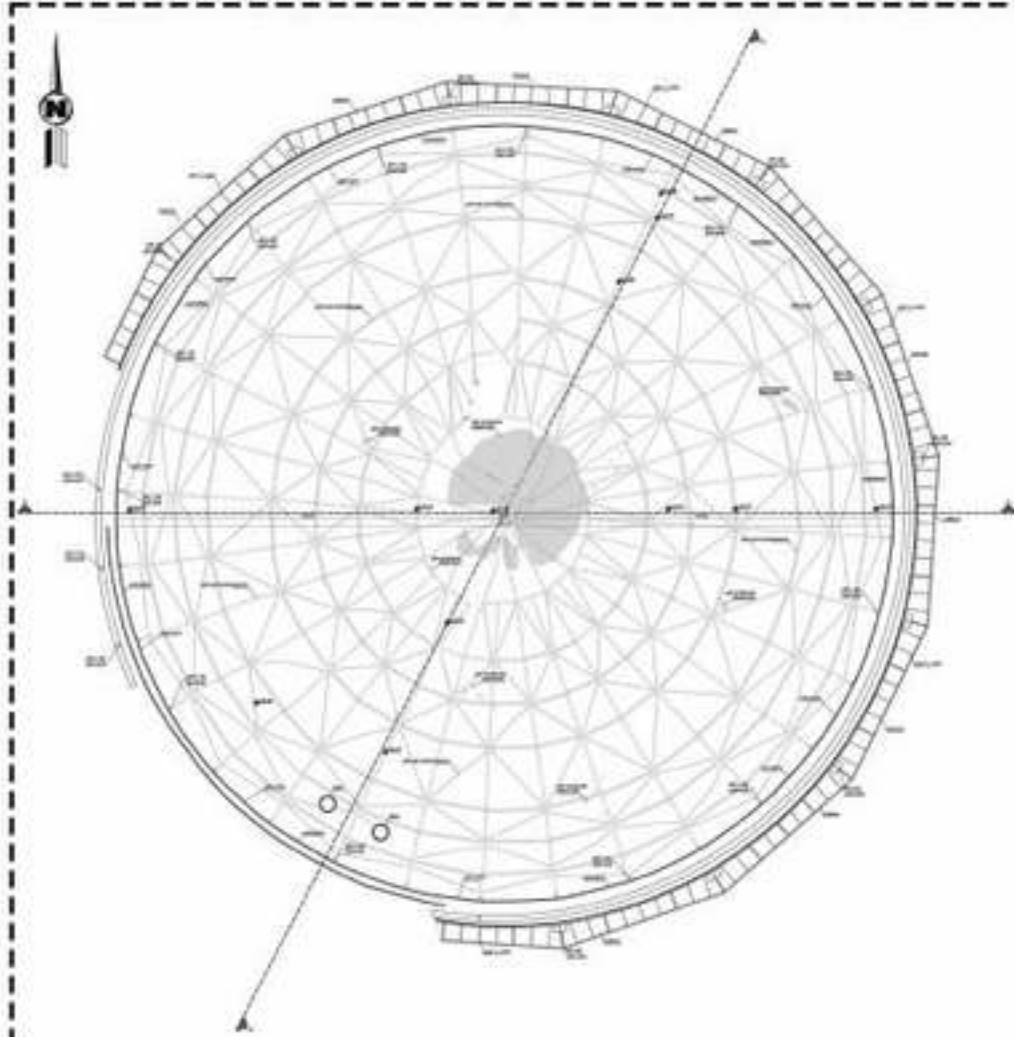

TAVAN PLANI RÖLÖVESİ

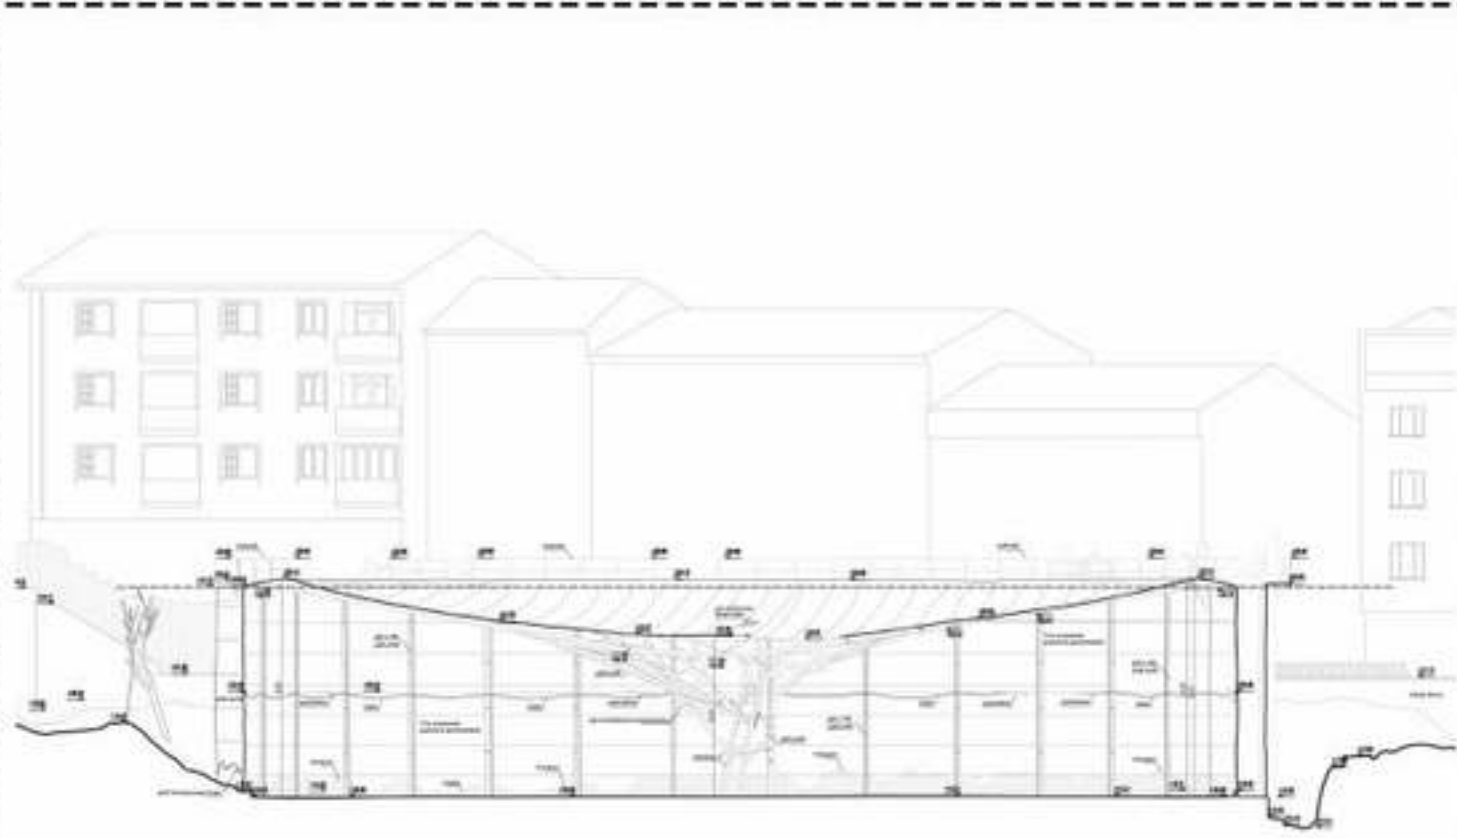

KESİT RÖLÖVESİ



MEVCUT HALİ

İŞİN ADI: KOCAELİ İLİ, İZMİT İLÇESİ, 104 PAFTA, 346 ADA, 1 PARSELDE BULUNAN ORHAN GAZİ CAMİİ RESTORASYON UYGULAMASI

İŞVEREN: VAKIFLAR GENEL MÜDÜRLÜĞÜ

YER: KOCAELİ


PROJE TARİHİ: 2015




MEVCUT FOTOĞRAF



MEVCUT FOTOĞRAF

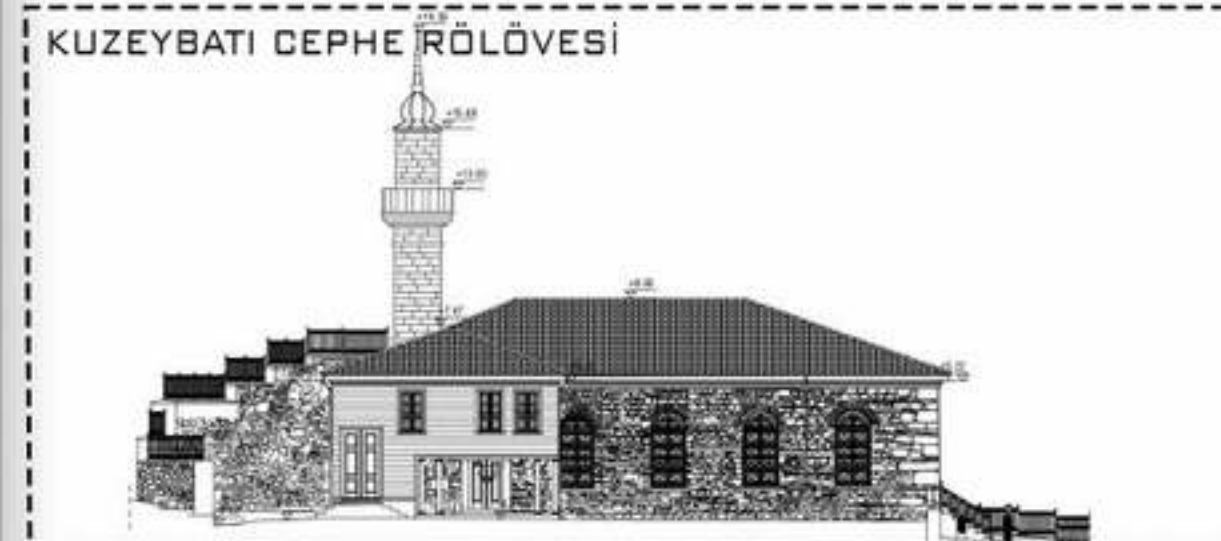


KUZEYBATI CEPHE RÖLÖVESİ

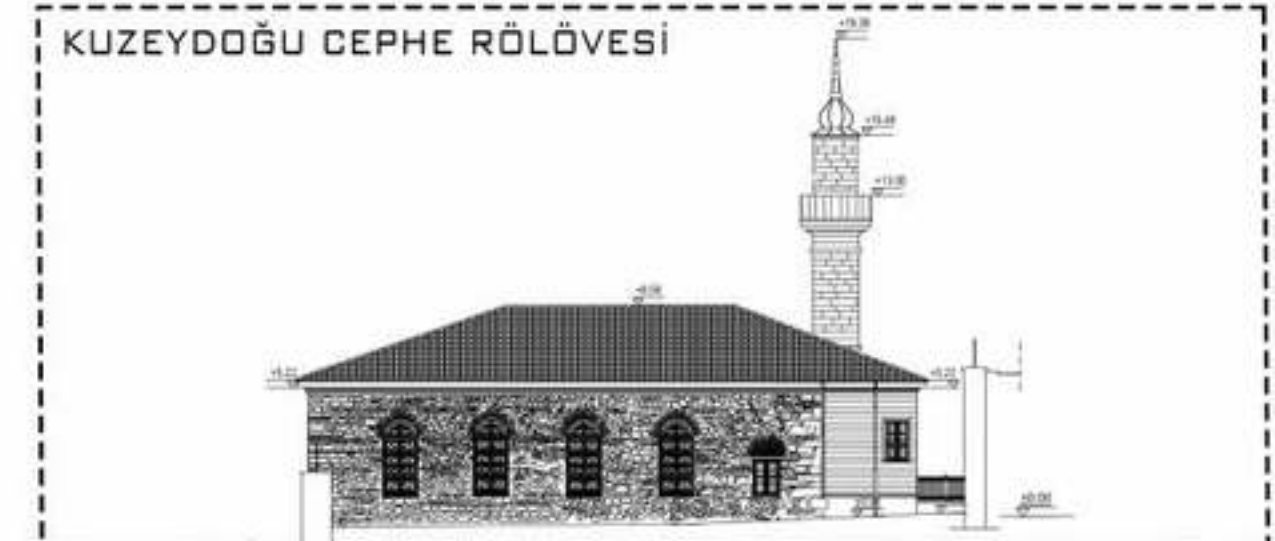

KUZEYDOĞU CEPHE RÖLÖVESİ



DÖŞEME KONSTRÜKSİYON PLANI

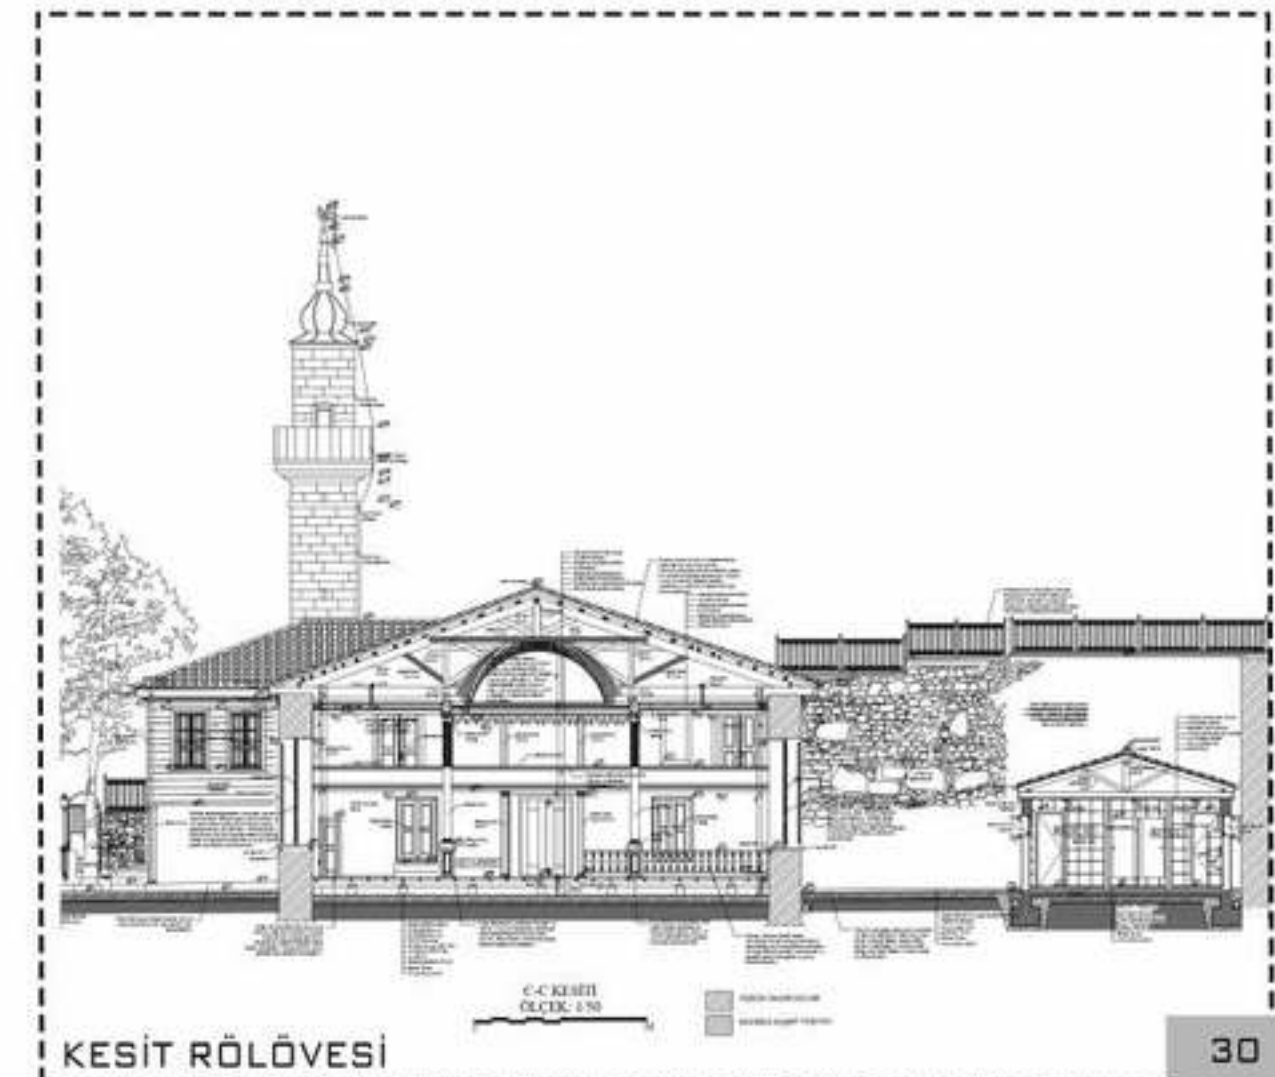

KESİT RÖLÖVESİ







ROTUNDA MİMARLIK

İŞİN ADI: İSTANBUL, FATİH İLÇESİ, HOCA GİYASEDDİN MAHALLESİ,
501 ADA, 17 PARSELDE BULUNAN HOCA GİYASEDDİN CAMİİ'NİN
RÖLÖVE, RESTİTÜSYON, RESTORASYON, İNŞAAT, ELEKTRİK,
MAKİNE PROJELERİ HAZIRLATILMASI HİZMET ALIM İŞİ


İŞVEREN: FATİH BELEDİYE BAŞKANLIĞI

YER: İSTANBUL

PROJE TARİHİ: 2025 - DEVAM EDİYOR

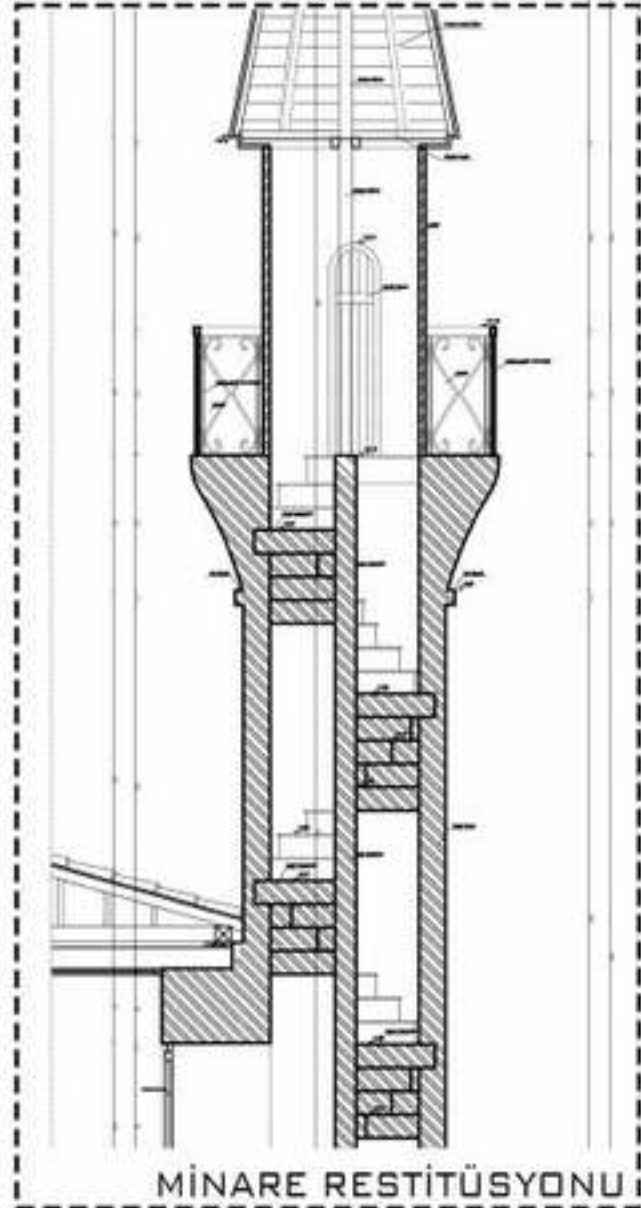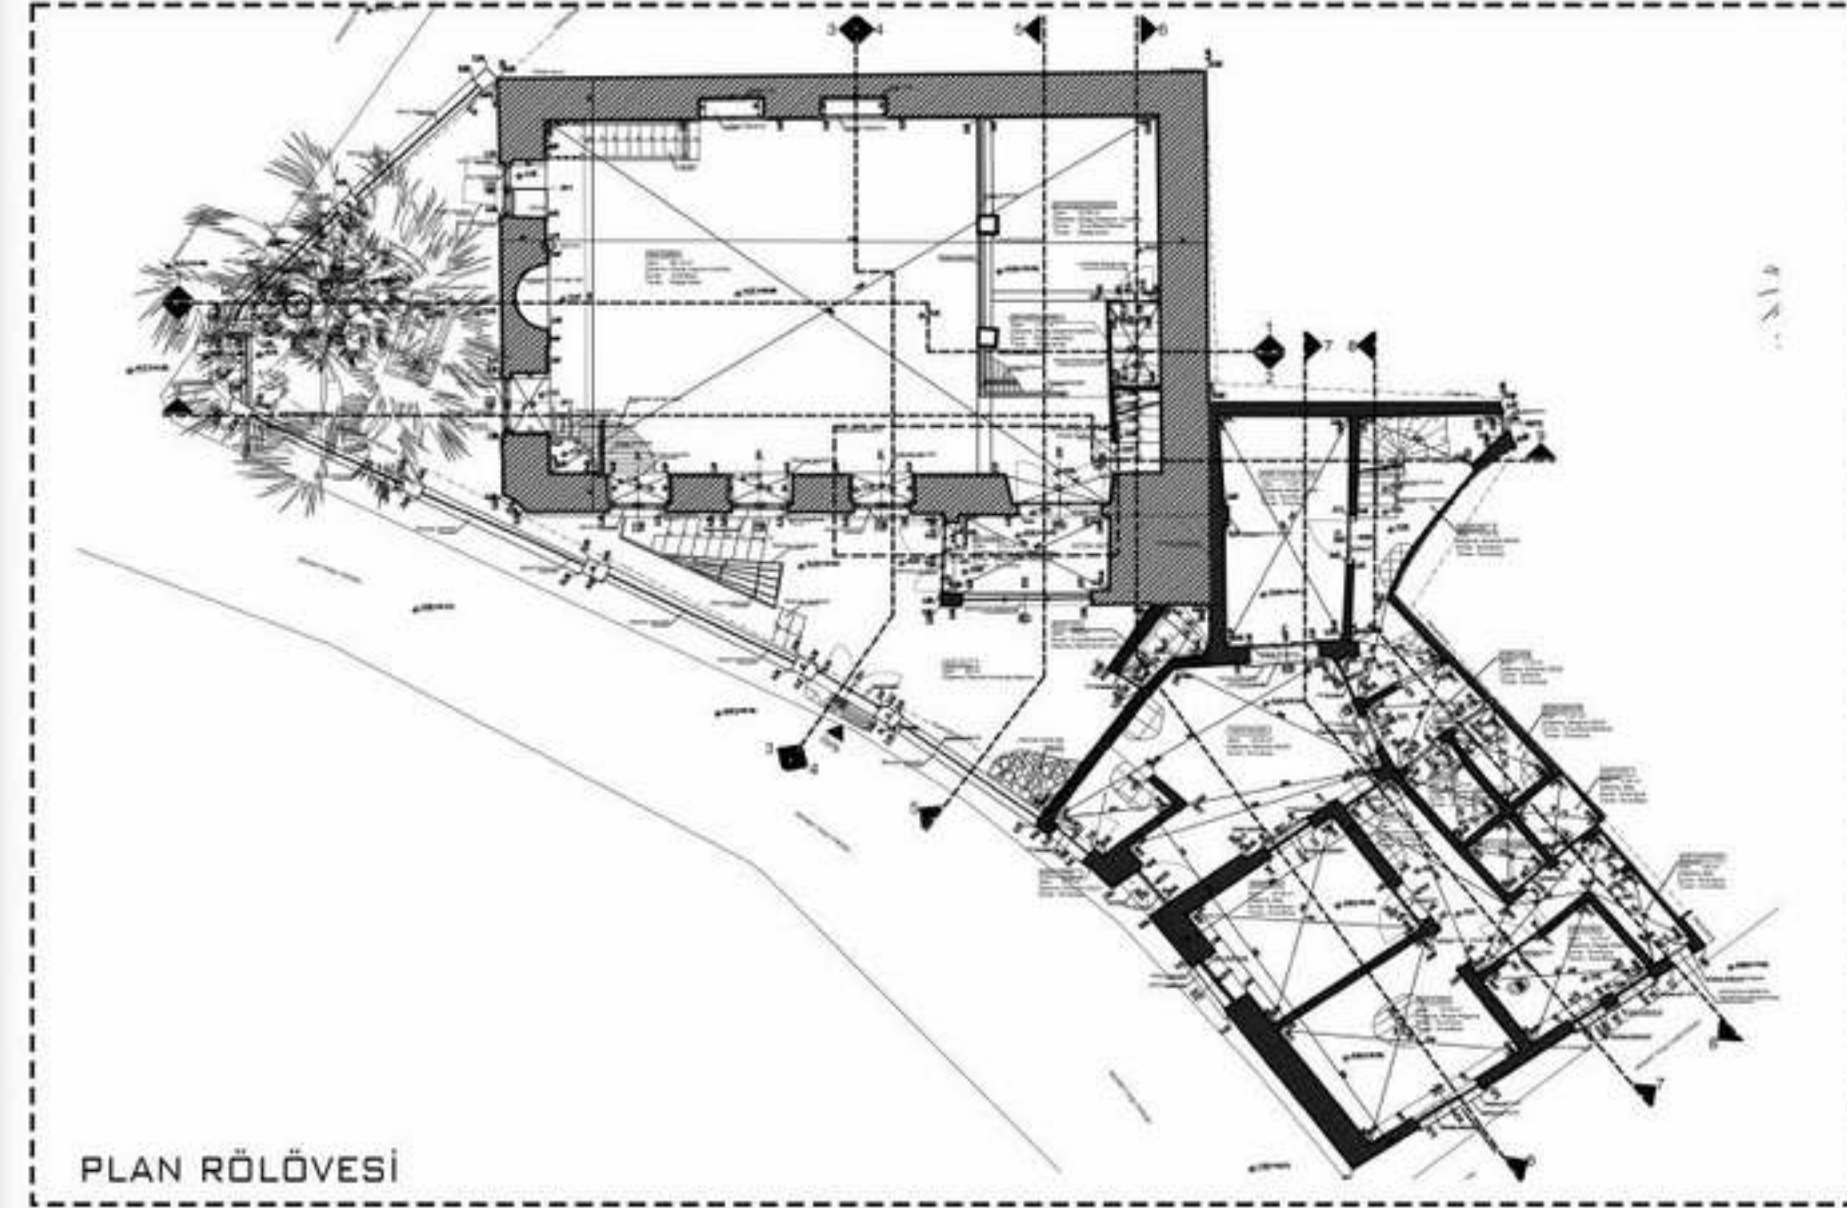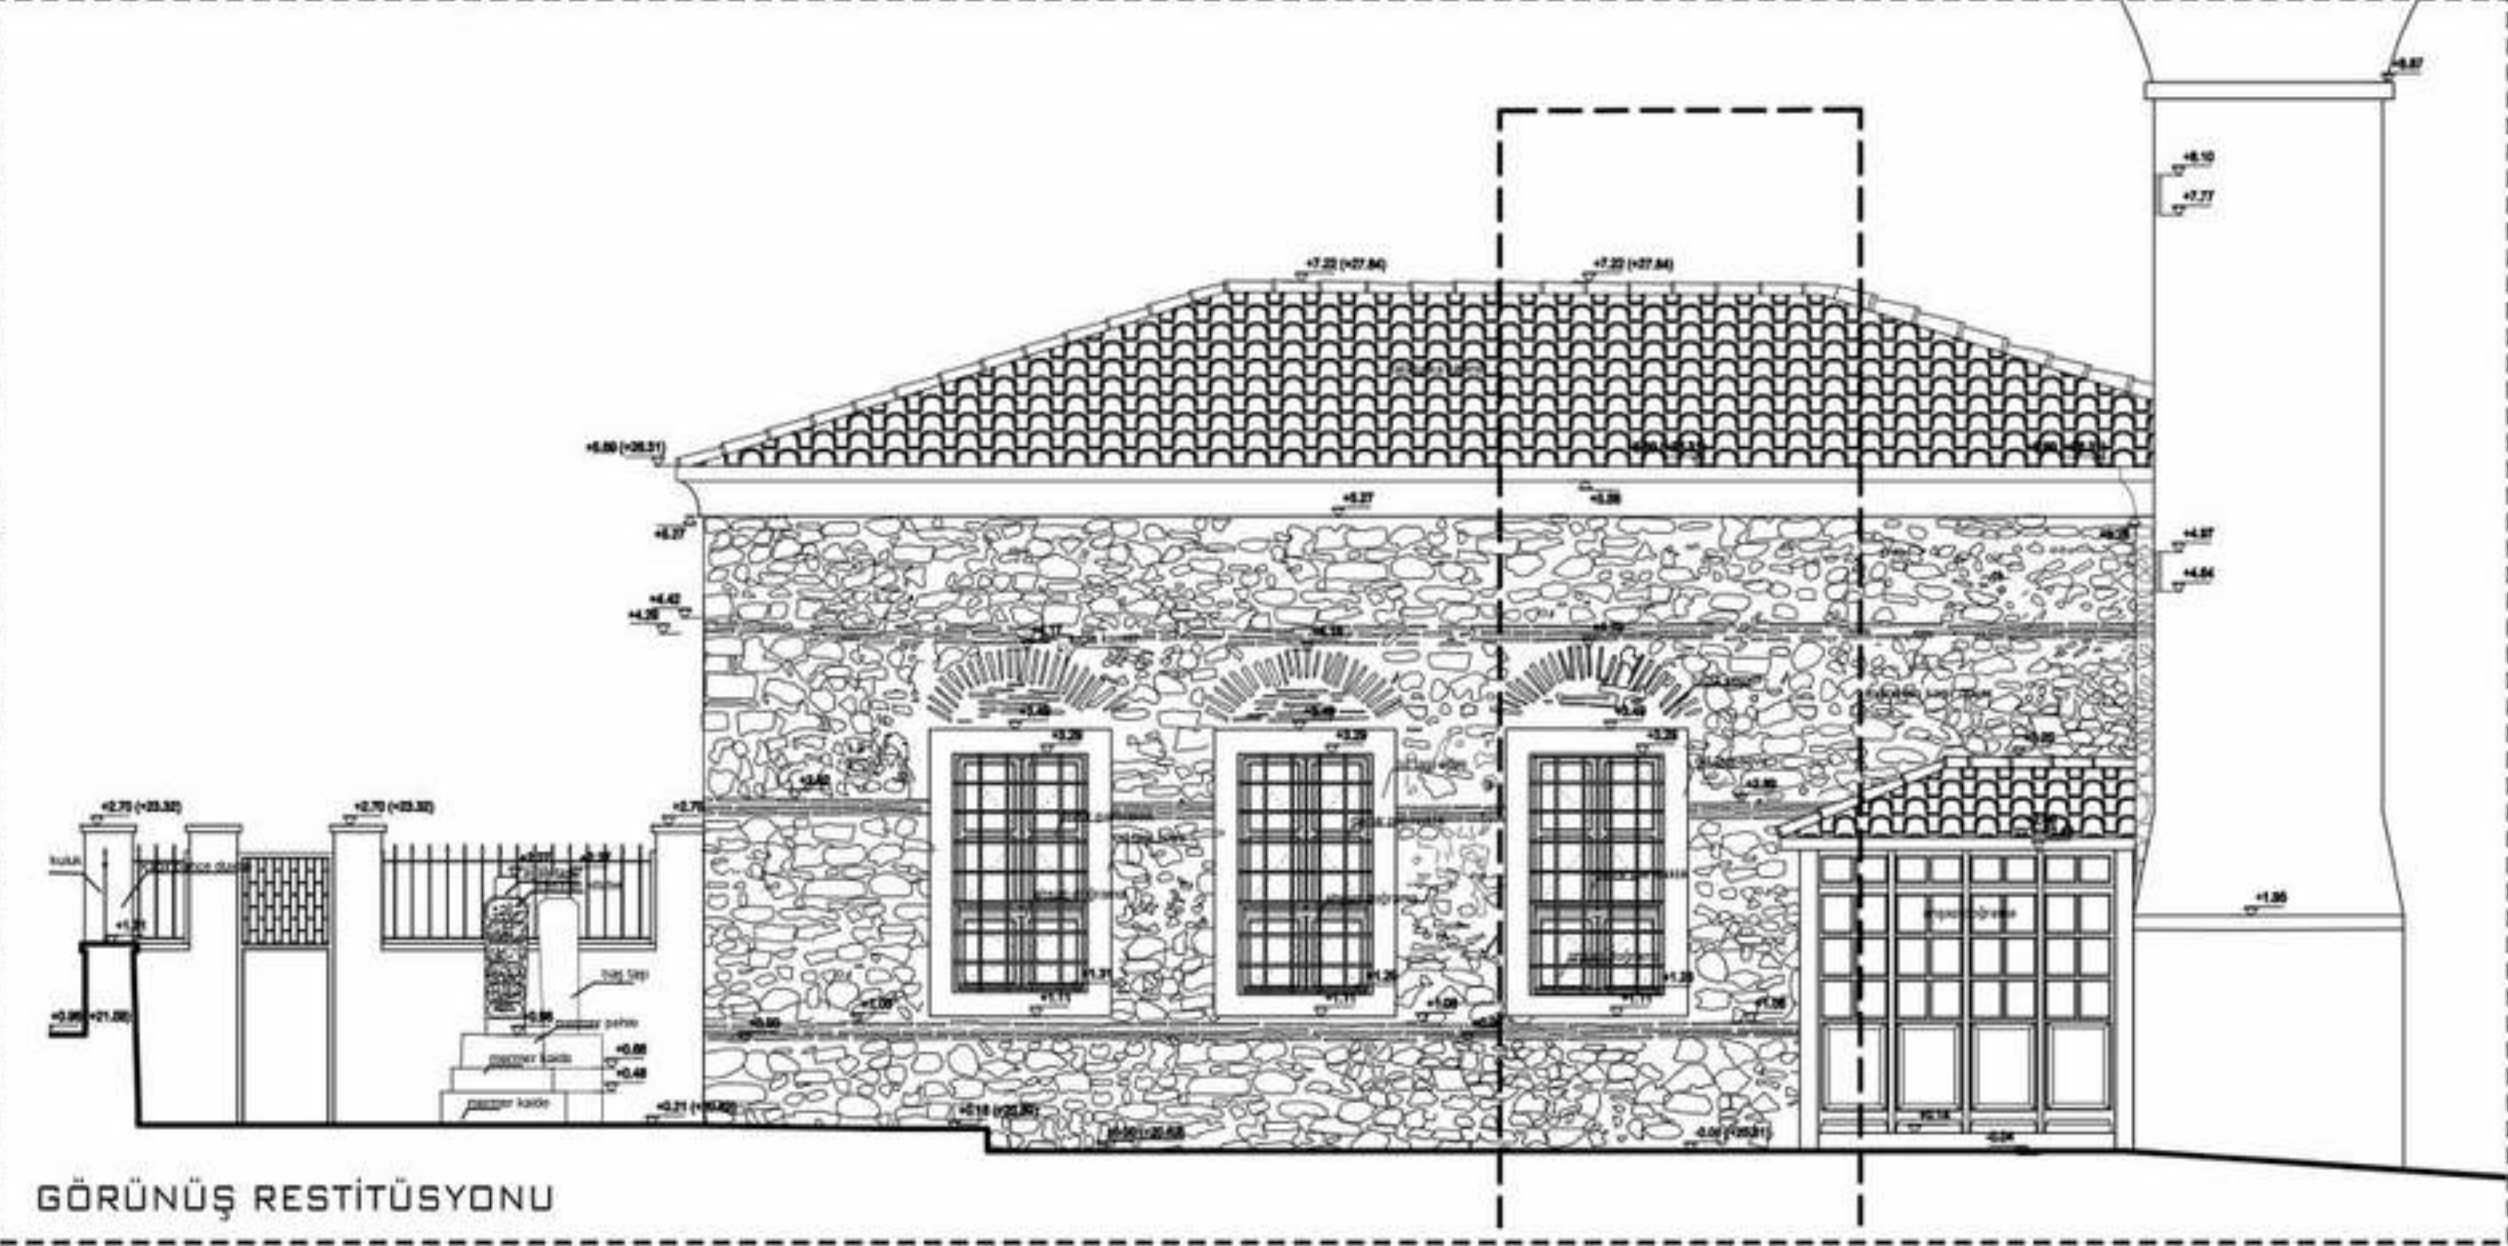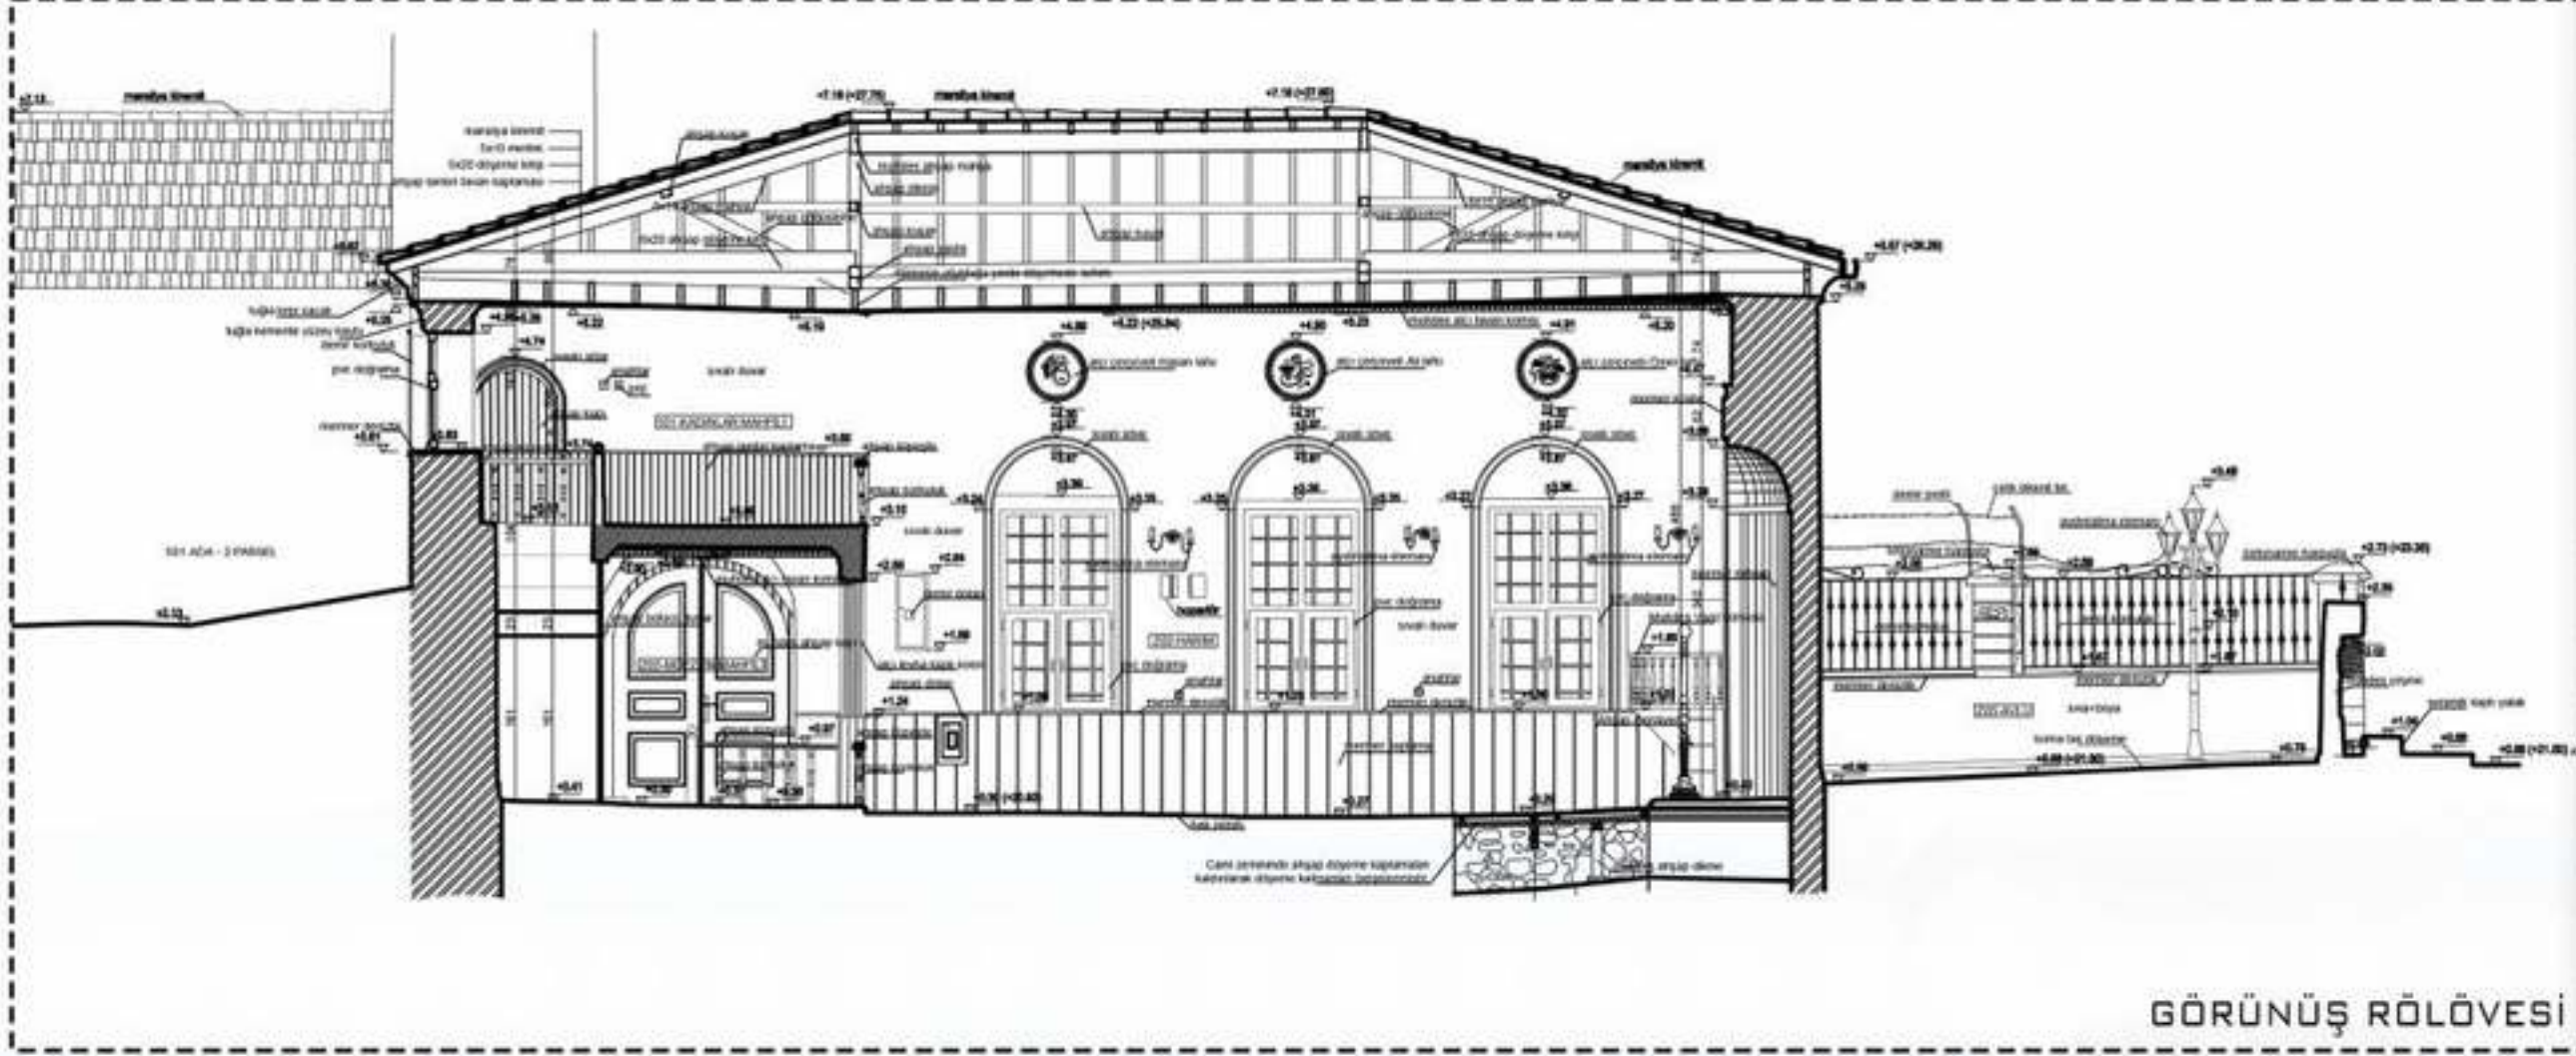

MEVCUT HALİ



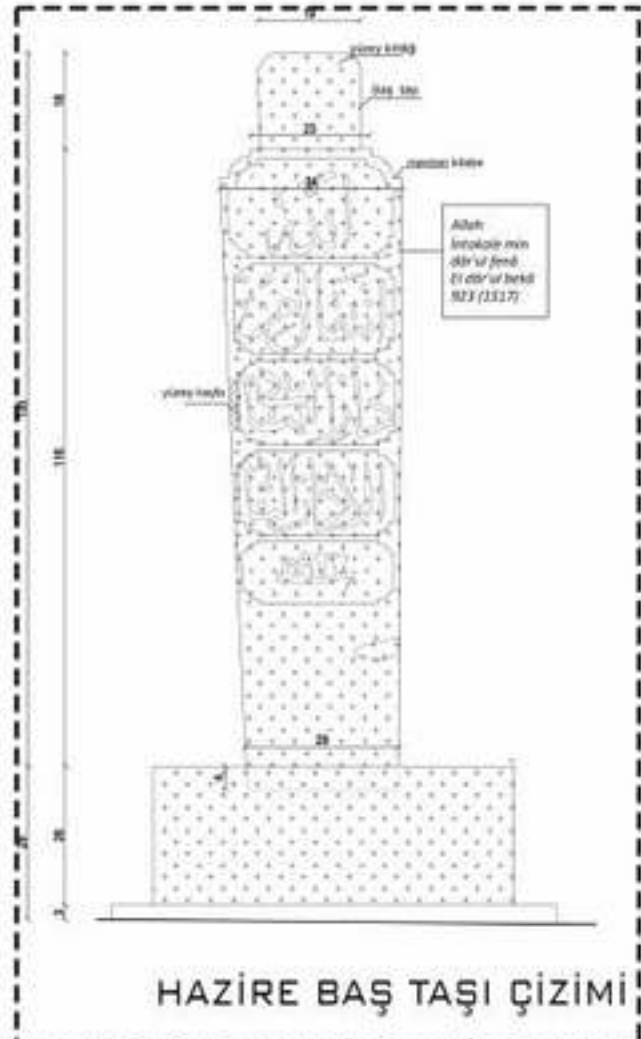


İŞİN ADI: İSTANBUL FATİH İLÇESİ, HACI HÜSEYİN AĞA MAHALLESİ, 1224 ADA, 9-10 PARSELDE BULUNAN HACI HANİFE CAMİİ'NİN RÖLÖVE, RESTİTÜSYON, RESTORASYON, İNŞAAT, ELEKTRİK, MAKİNE PROJELERİNİN HAZIRLATILMASI

İŞVEREN: FATİH BELEDİYESİ BAŞKANLIĞI

PROJE TARİHİ: 2025- DEVAM EDİYOR

YER: FATİH

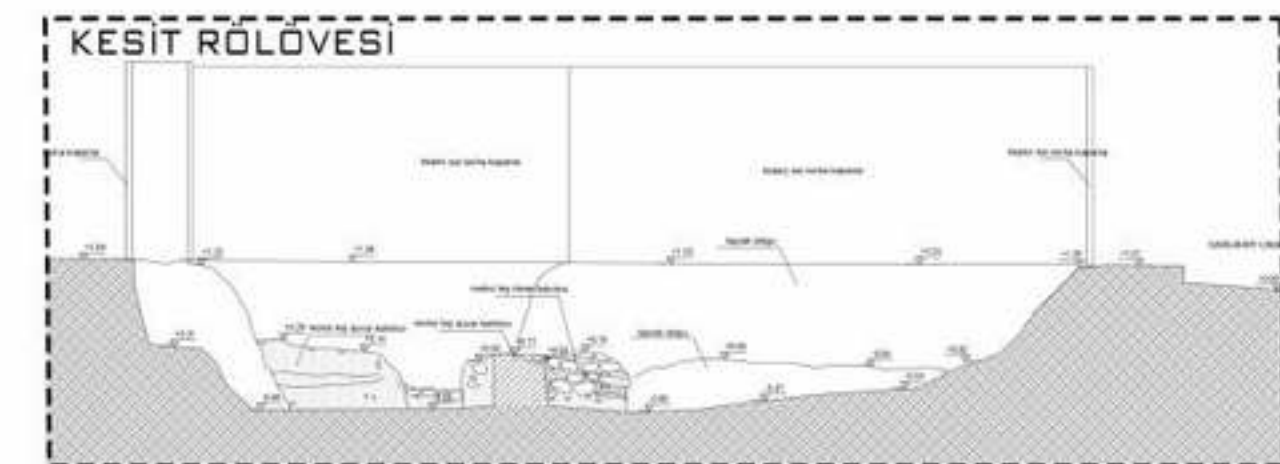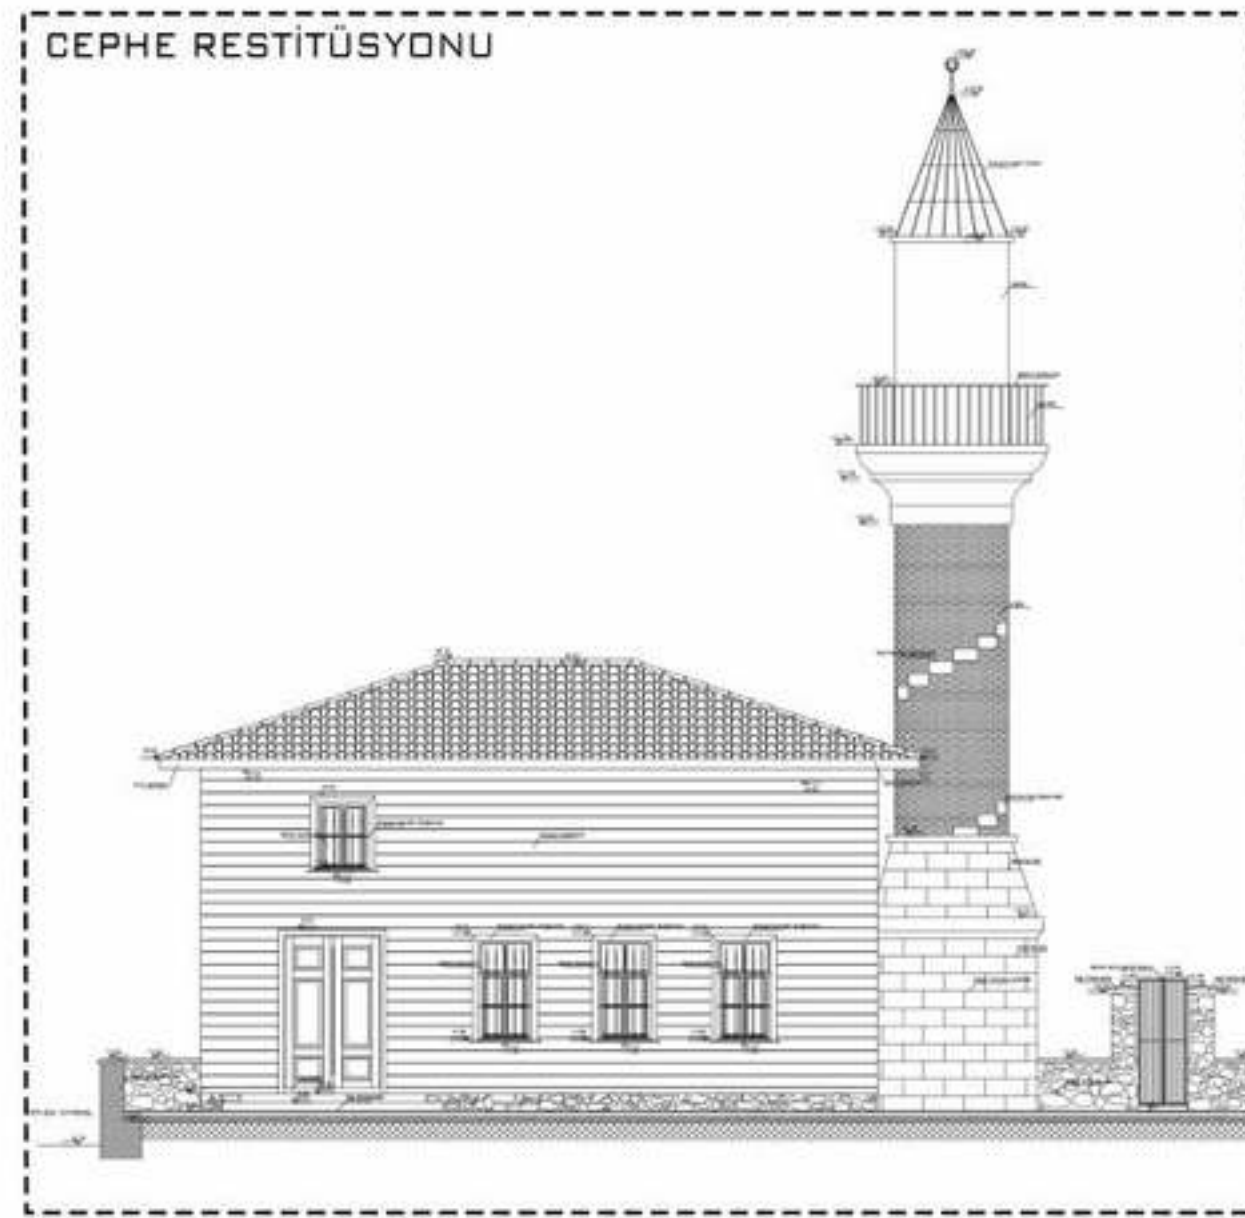
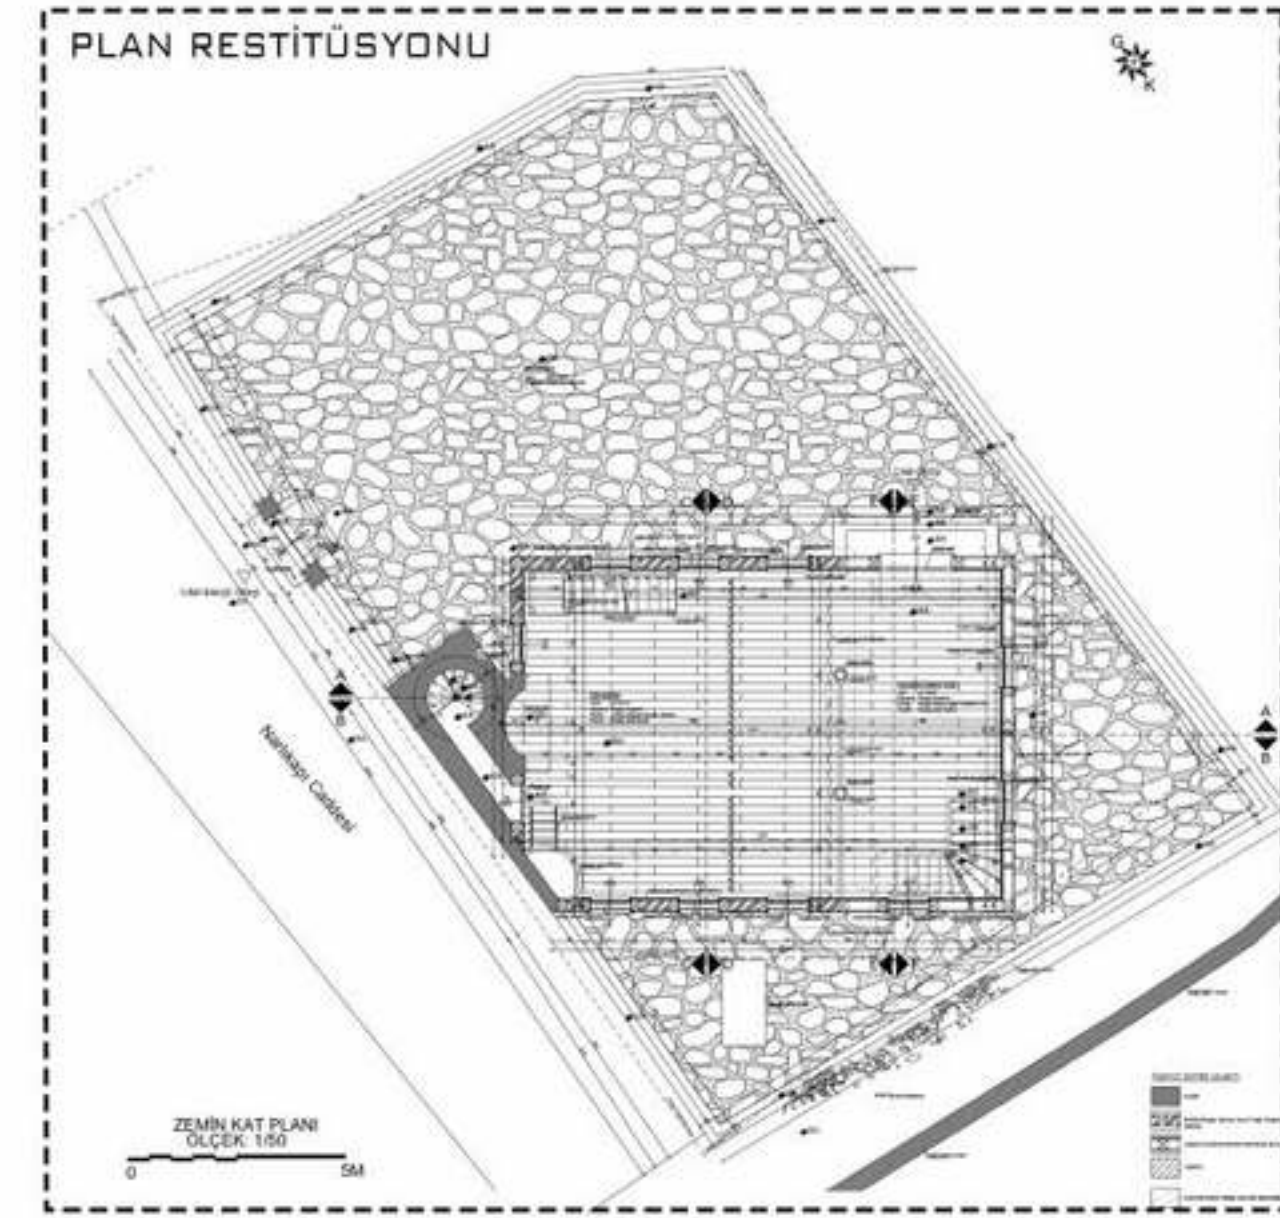



İŞİN ADI: TARİHİ TEPECİK CAMİİ RÖLÖVE, RESTİTÜSYON VE RESTORASYON PROJELERİ

İŞVEREN: T.C. KOCAELİ BÜYÜKŞEHİR BELEDİYESİ İMAR VE ŞEHİRCİLİK BAŞKANLIĞI TARİHİ MEKANLAR VE KENT ESTETİĞİ ŞUBE MÜDÜRLÜĞÜ

YER: KOCAELİ

PROJE TARİHİ: 2015

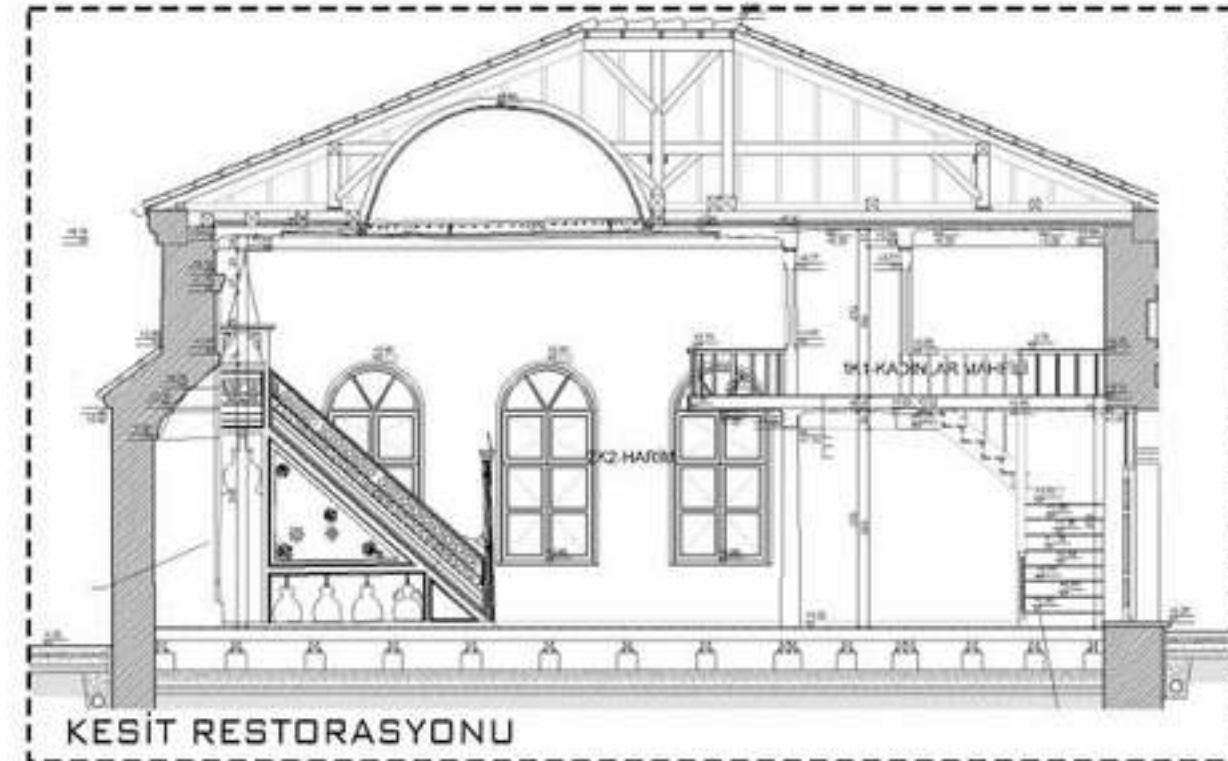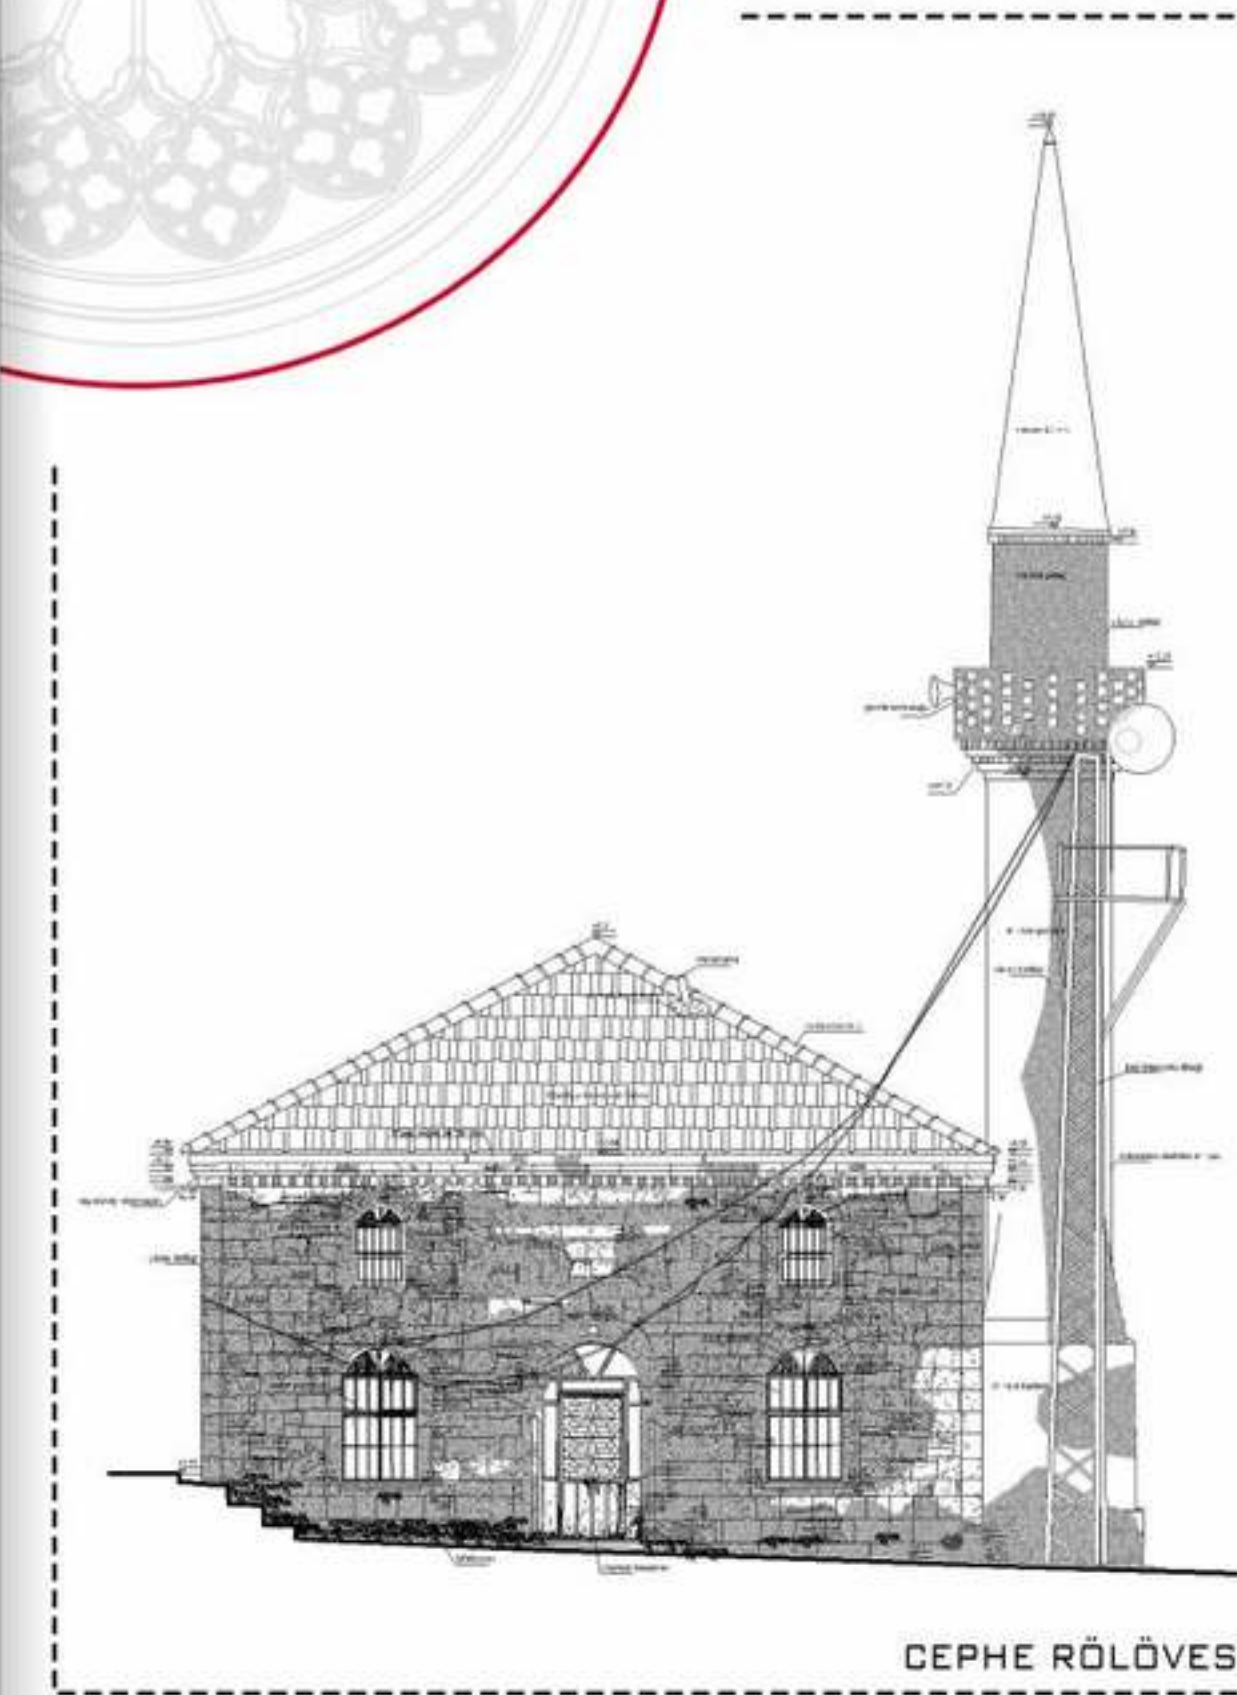

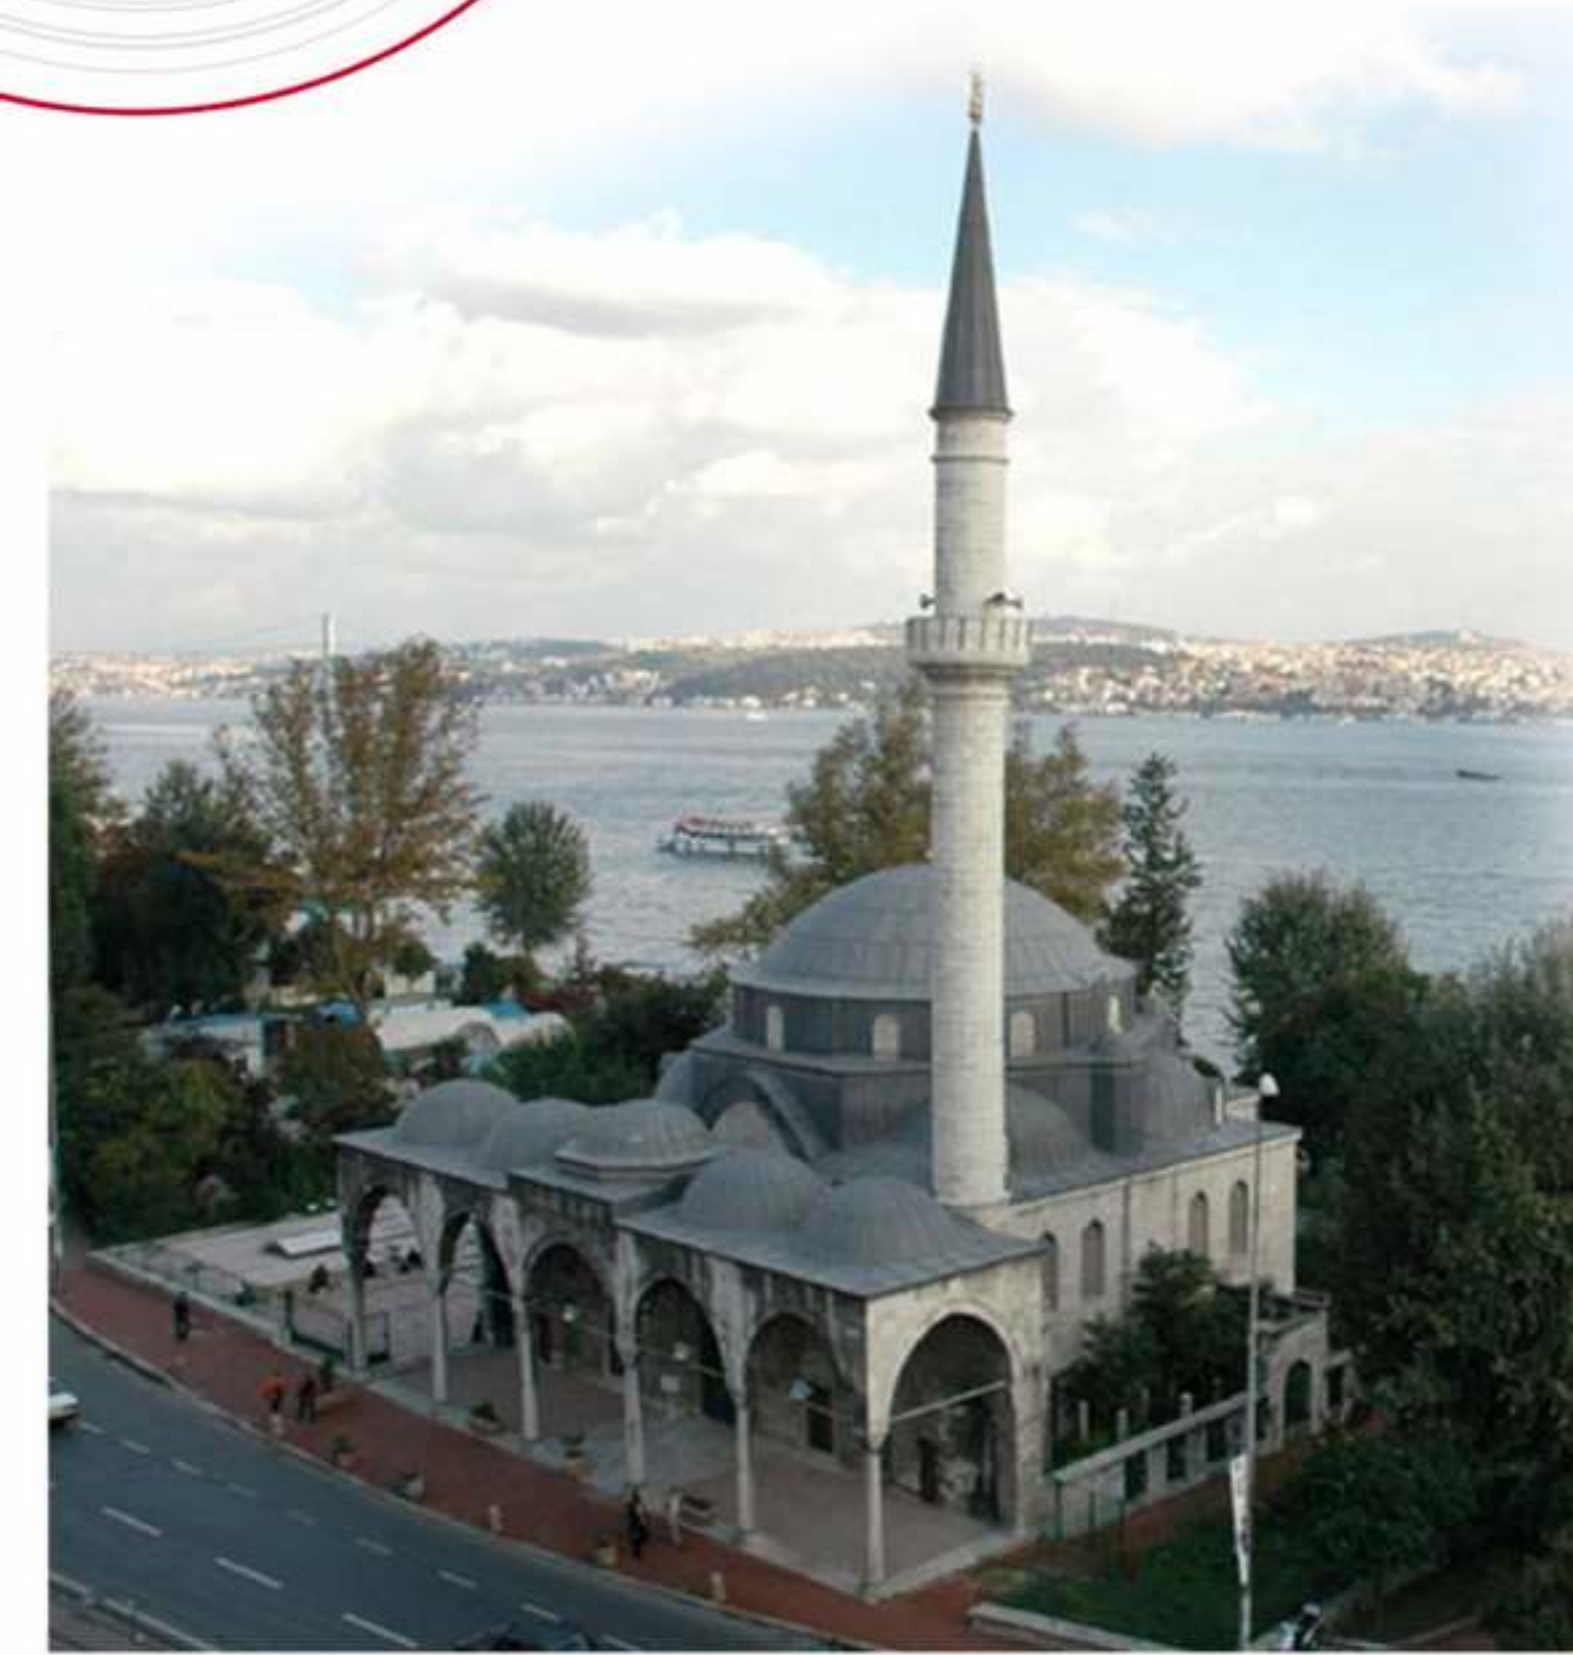

İŞİN ADI: MOLLA ÇELEBİ CAMİİ
RESTORASYON İNŞAATI

İŞVEREN: VAKIFLAR GENEL
MÜDÜRLÜĞÜ

ANA YÜKLENİCİ: TAKSİM YAPI

İŞİN TANIMI: RESTORASYON
VE KONSERVASYON
UYGULAMALARI

YER: İSTANBUL

PROJE TARİHİ: 2013-2014



İŞİN ADI: BAĞLICA ORTAKÖY IŞIKLI CAMİİ RÖLÖVE,
RESTİTÜSYON VE RESTORASYON PROJELERİ


İŞVEREN: İZMİT BELEDİYE BAŞKANLIĞI ETÜD PROJE
MÜDÜRLÜĞÜ

YER: KOCAELİ

PROJE TARİHİ: 2016




MEVCUT DURUM

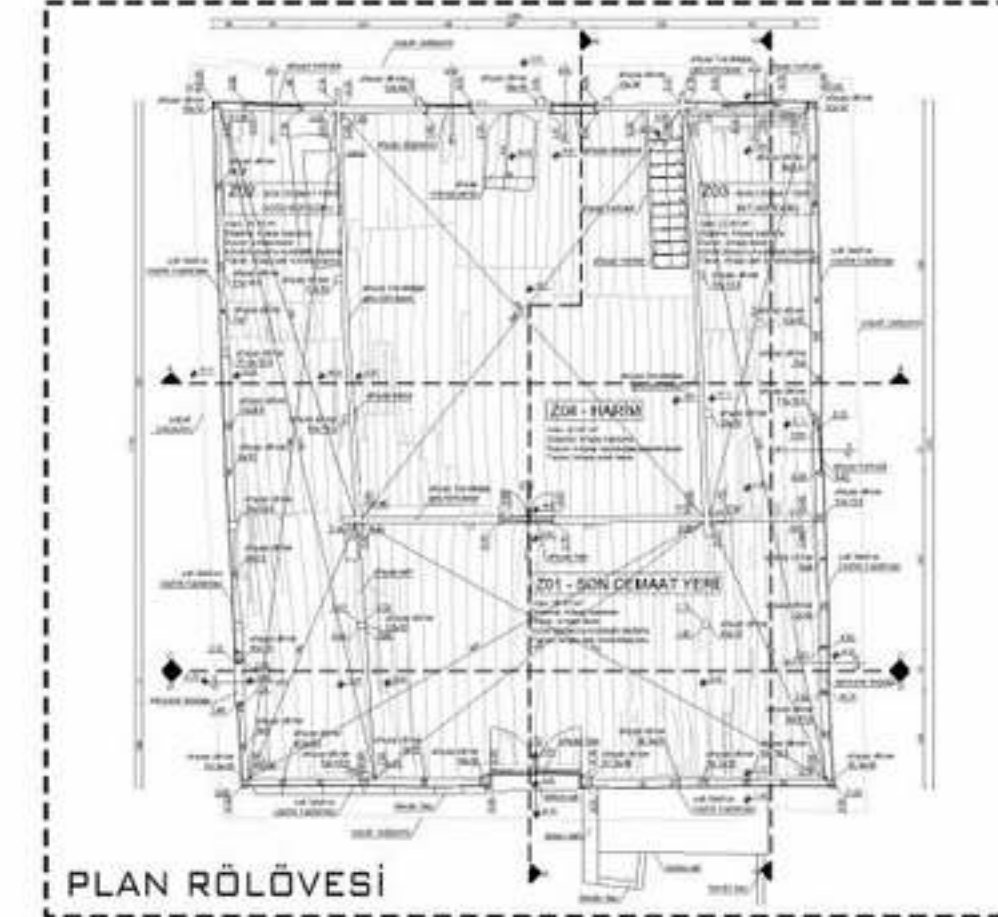

PLAN RÖLÖVESİ




3D GÖRSELİ

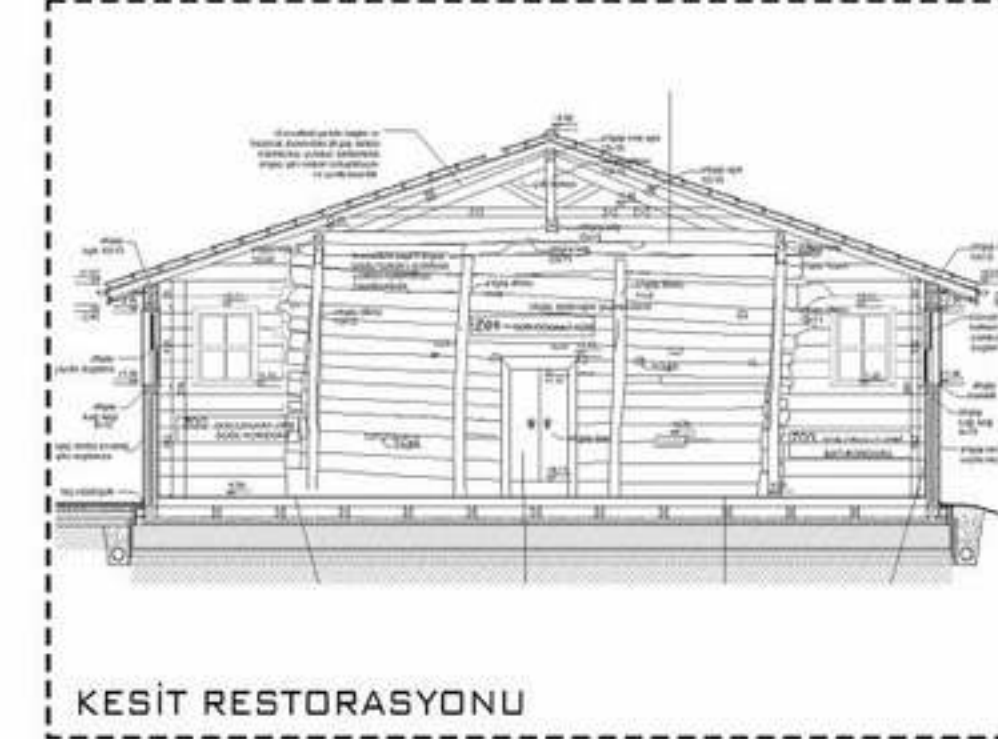


KESİT RESTORASYONU



3D GÖRSELİ

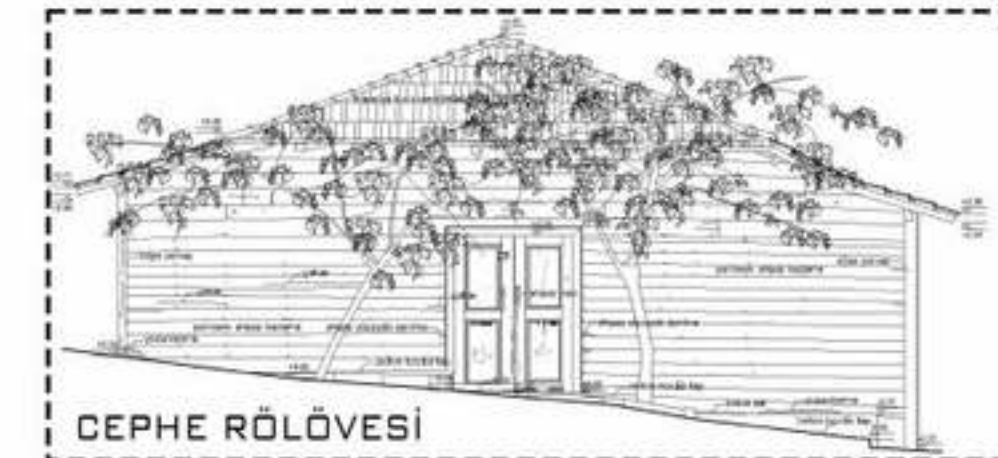

CEPHE RÖLÖVESİ

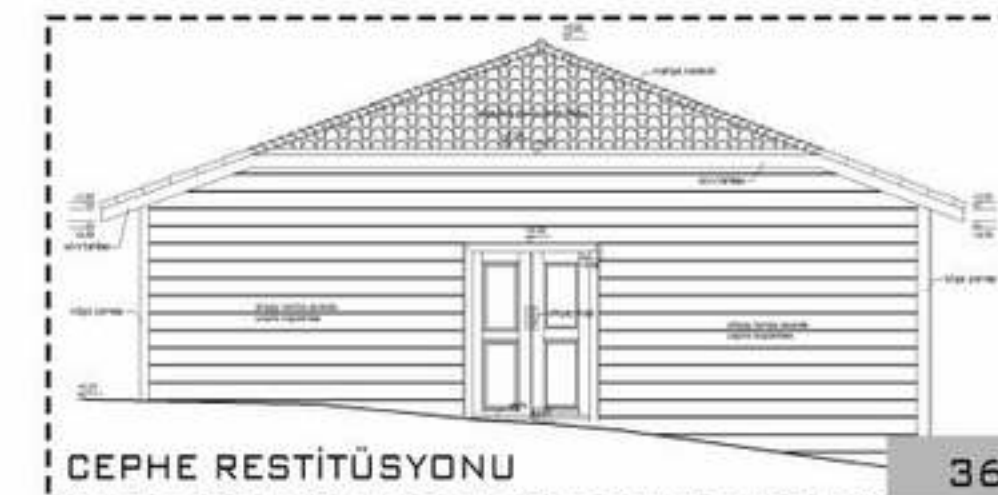

CEPHE RESTİTÜSYONU




İŞİN ADI: KADIKÖY AYIA EUPHEMIA RUM ORTODOKS KİLİSESİ ÇAN KULESİ RÖLÖVE, RESTİTÜSYON RESTORASYON PROJESİ

İŞVEREN: KADIKÖY RUM ORTODOKS CEMAATİ KİLİSELERİ, MEKTEPLERİ VE MEZARLIĞI VAKFI


YER: İSTANBUL

PROJE TARİHİ: 2013

CEPHE RÖLÖVESİ

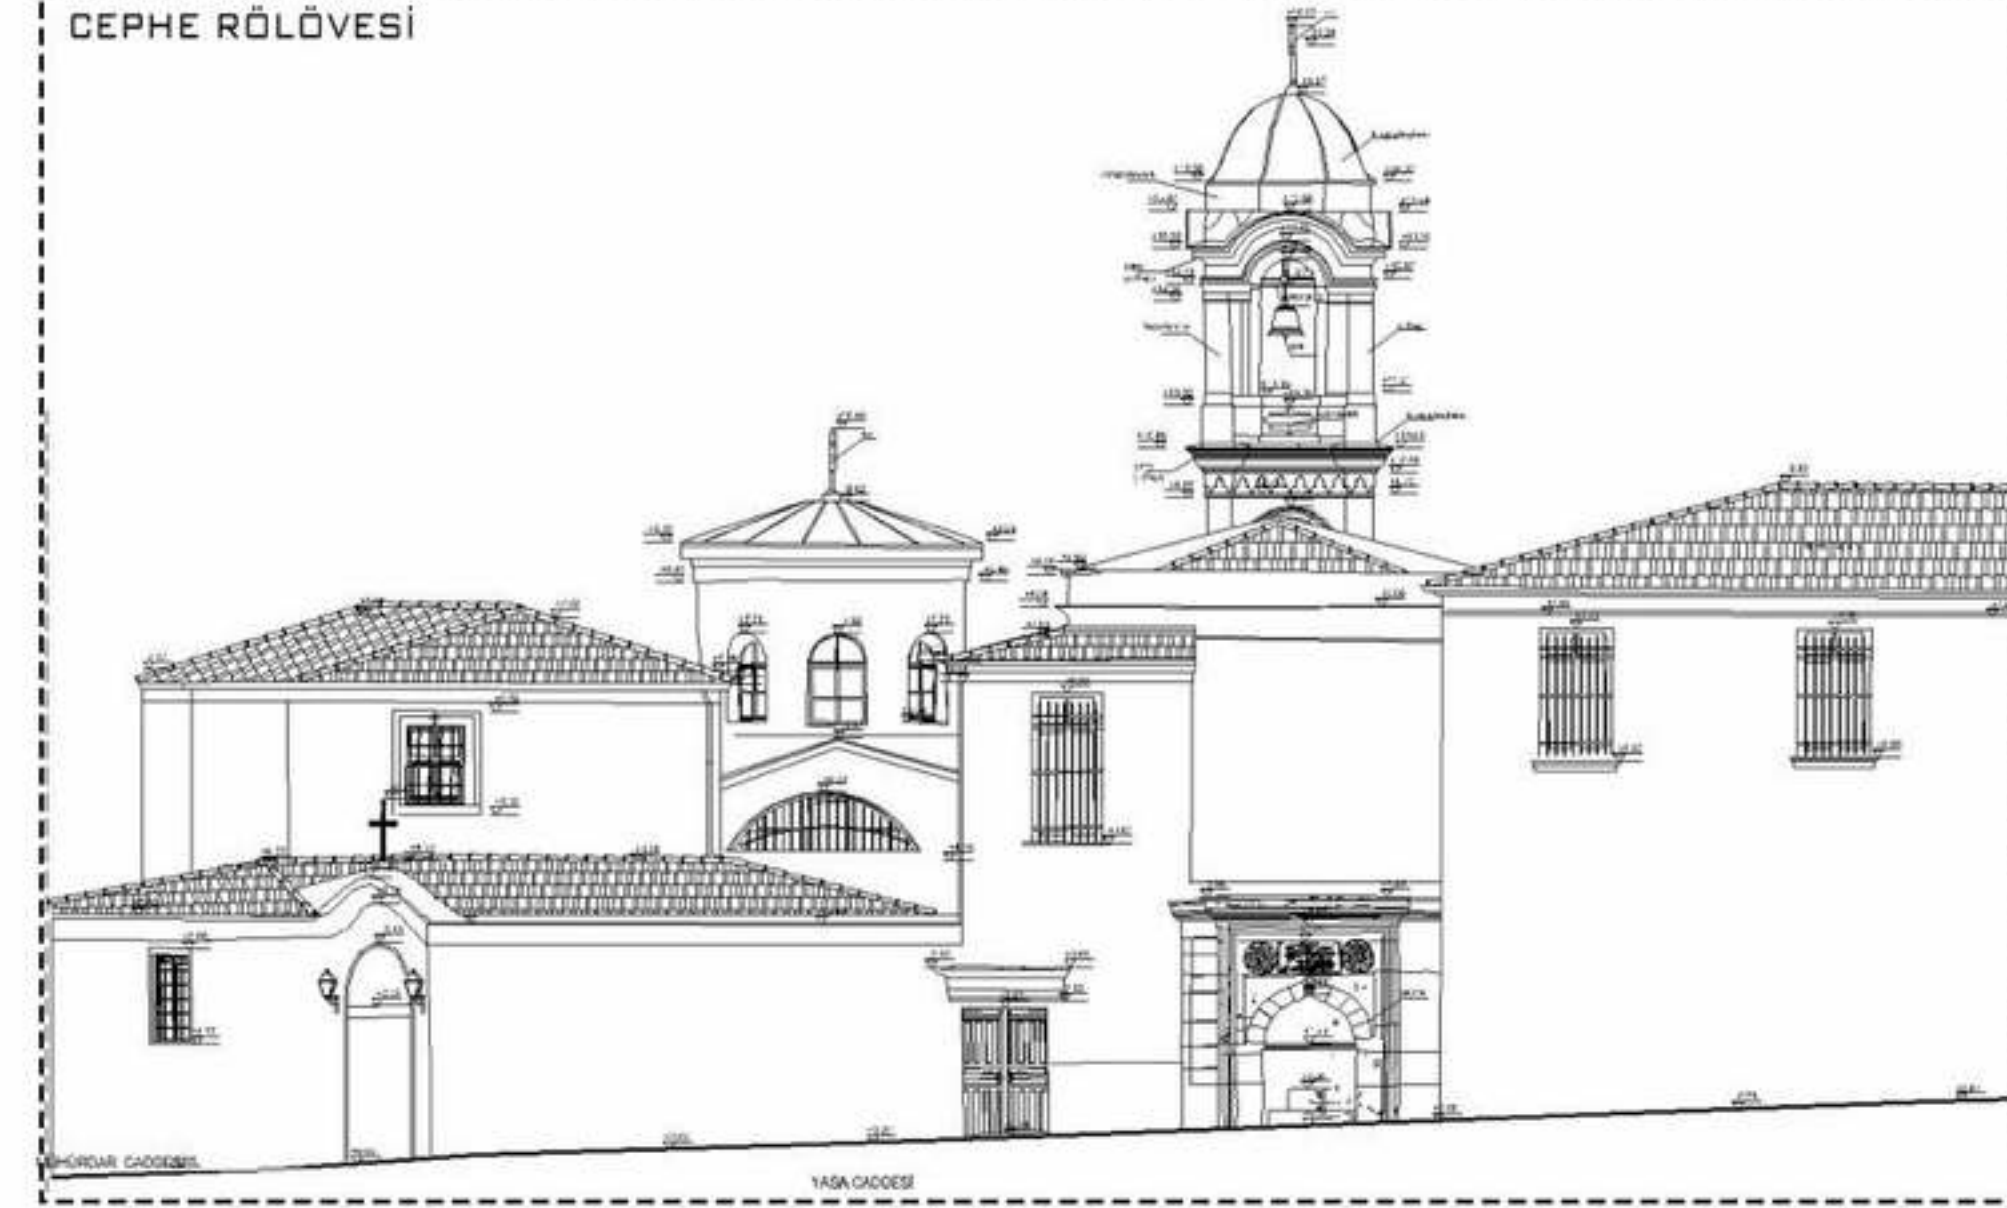

KESİT RÖLÖVESİ

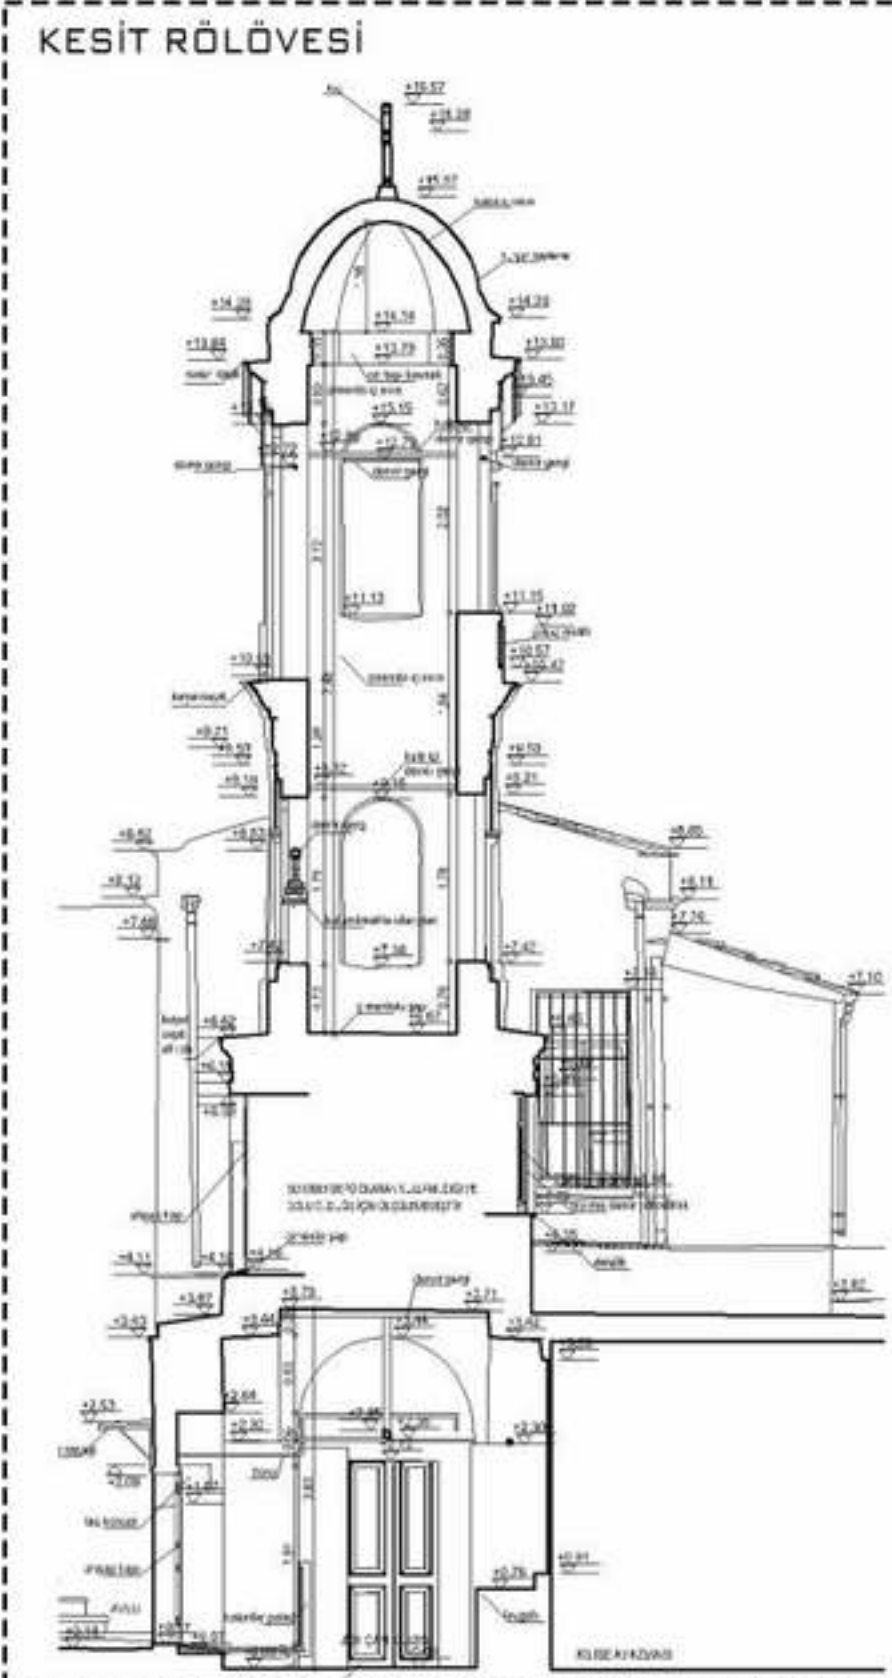

KESİT RÖLÖVESİ





İŞİN ADI: KOCAELİ İLİ, 400 ADA, 8 PARSELDEKİ TARİHİ PEMBE KÖŞK RÖLÖVE, RESTİTÜSYON VE RESTORASYON PROJELERİ

İŞVEREN: KOCAELİ BÜYÜKŞEHİR BELEDİYESİ

YER: KOCAELİ


PROJE TARİHİ: 2016



ESKİ FOTOĞRAF




MEVCUT HALİ

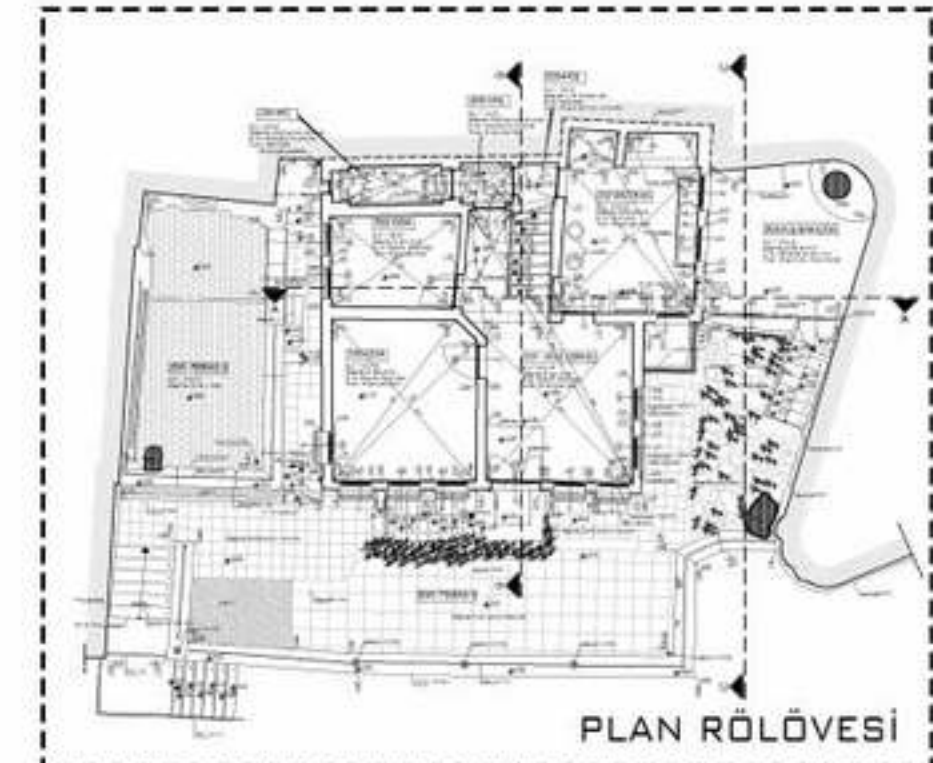

PLAN RÖLÖVESİ



ÇEPHE RÖLÖVESİ

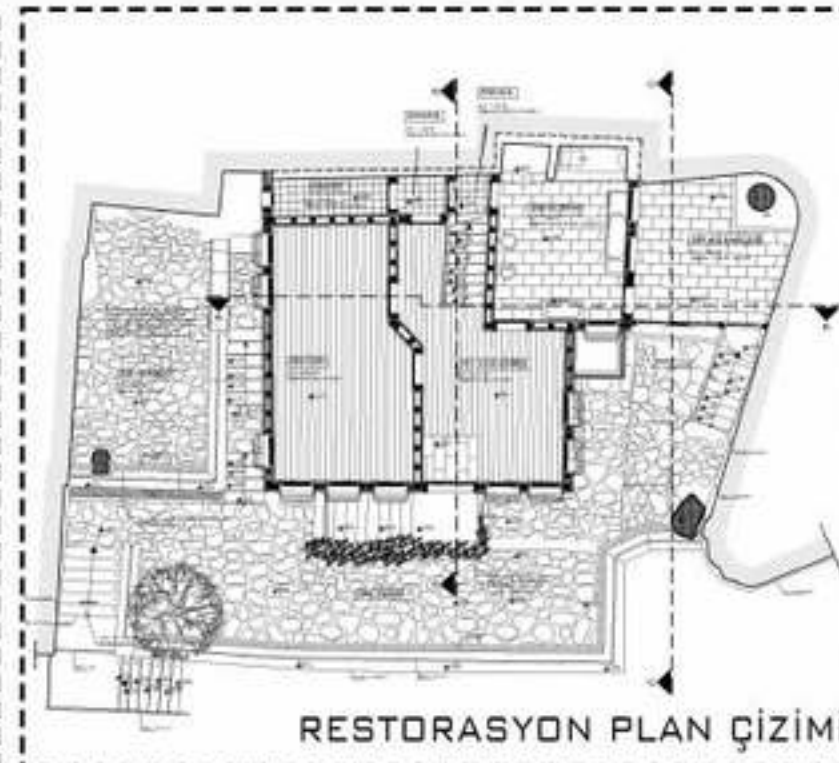

RESTORASYON PLAN ÇİZİMİ



3D GÖRSEL




İŞİN ADI: İSTANBUL FENER RUM PATRİKHANESİ PATRİK EVİ RÖLÖVE, RESTİTÜSYON VE RESTORASYON PROJELERİNİN HAZIRLANMASI

İŞVEREN: YUNANİSTAN KÜLTÜR BAKANLIĞI
FENER RUM PATRİKHANESİ

YER: İSTANBUL

PROJE TARİHİ: 2013

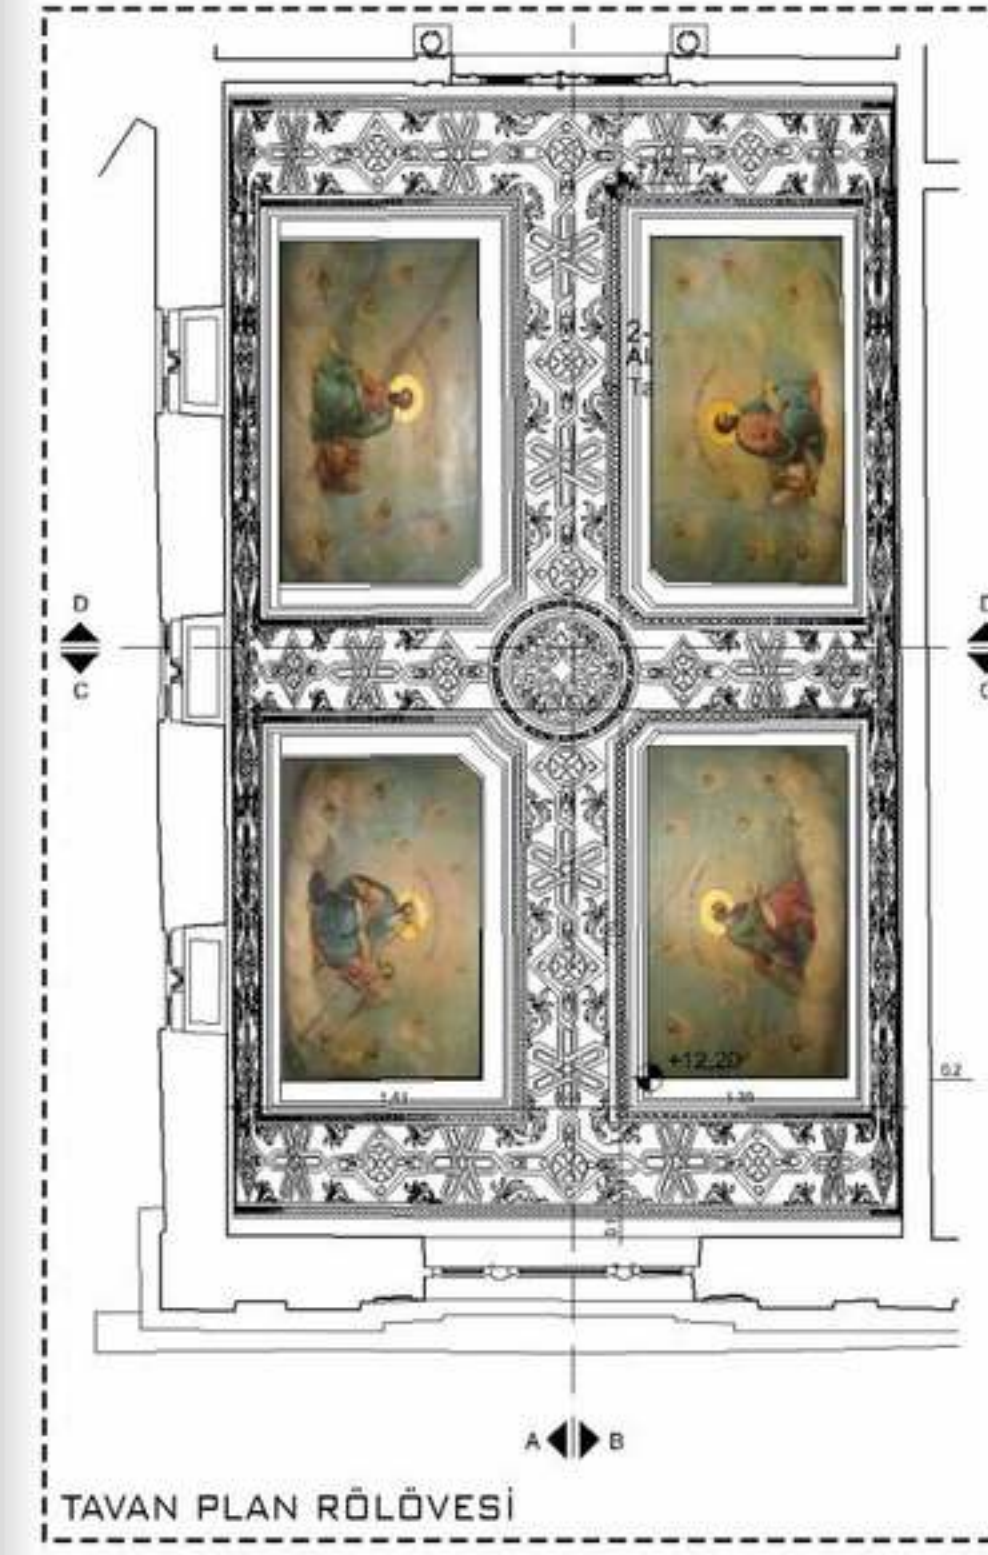

TAVAN PLAN RÖLÖVESİ



ÇEPHE RÖLÖVESİ





İŞİN ADI: KOCAELİ İLİ, İZMİT İLÇESİ 816 ADA, 5 PARSELDEKİ
TARİHİ YAPININ RÖLÖVE, RESTİTÜSYON VE RESTORASYON
PROJELERİ

İŞVEREN: İZMİT BELEDİYE BAŞKANLIĞI ETÜD PROJE
MÜDÜRLÜĞÜ

YER: KOCAELİ

PROJE TARİHİ: 2016



CEPHE RÖLÖVESİ



TARAMA VERİSİ



3D GÖRSEL



3D GÖRSEL





İŞİN ADI: İSTANBUL, AYVANSARAY RPOF. DR. SEÇKİN
DİNDAR EVİ RÖLÖVE-RESTİTÜSYON-RESTORASYON
PROJELERİ

İŞVEREN: RPOF. DR. SEÇKİN DİNDAR

YER: İSTANBUL

PROJE TARİHİ: 2013


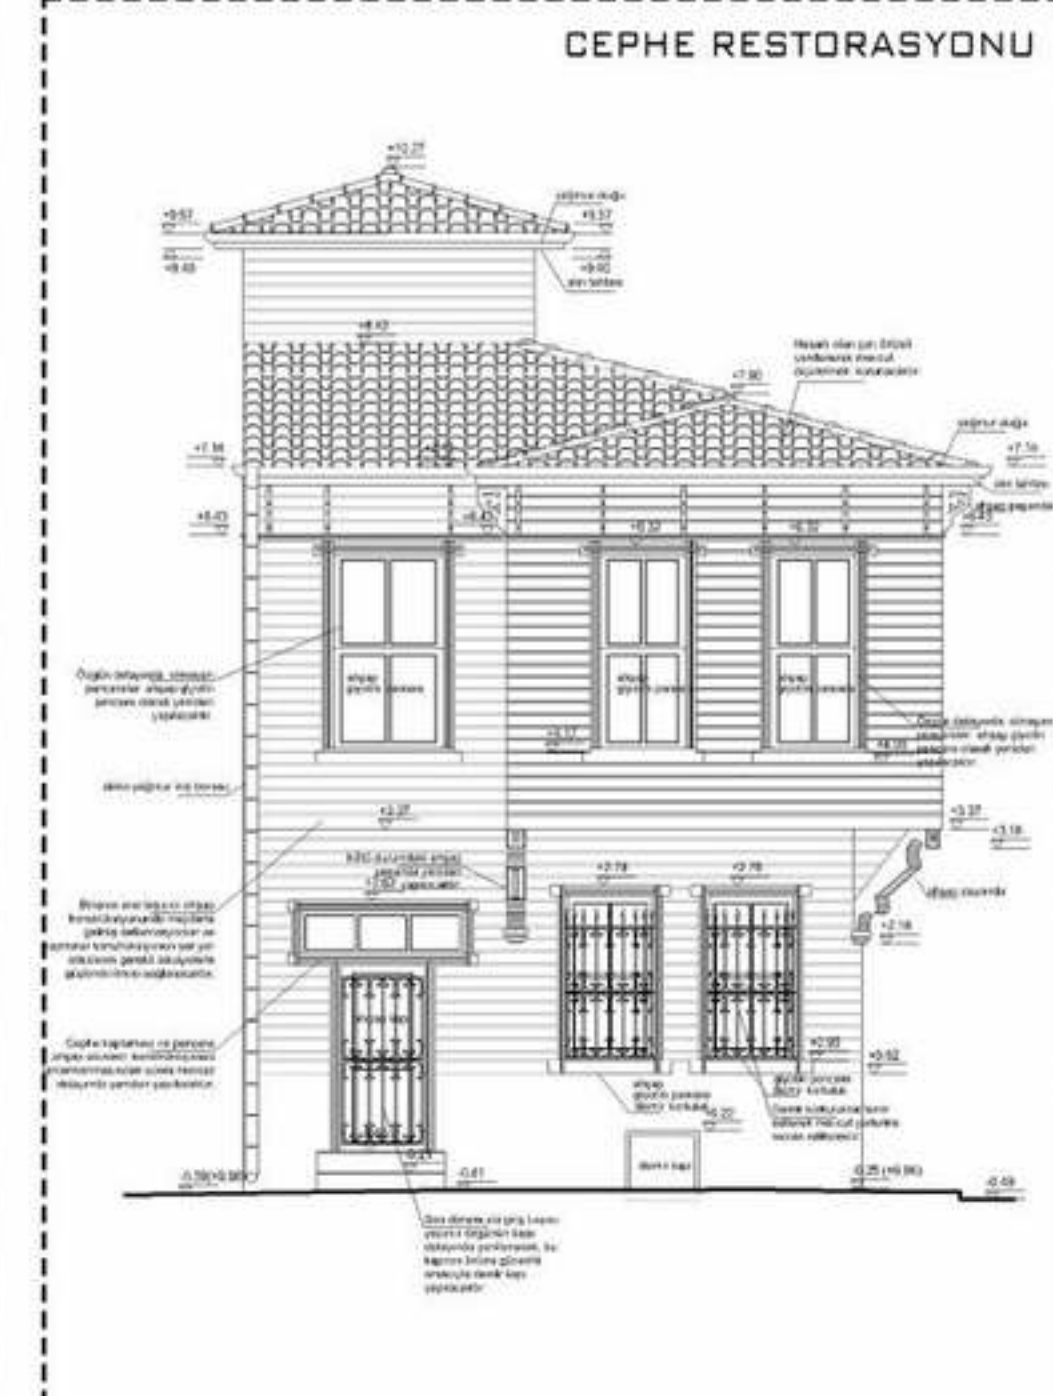
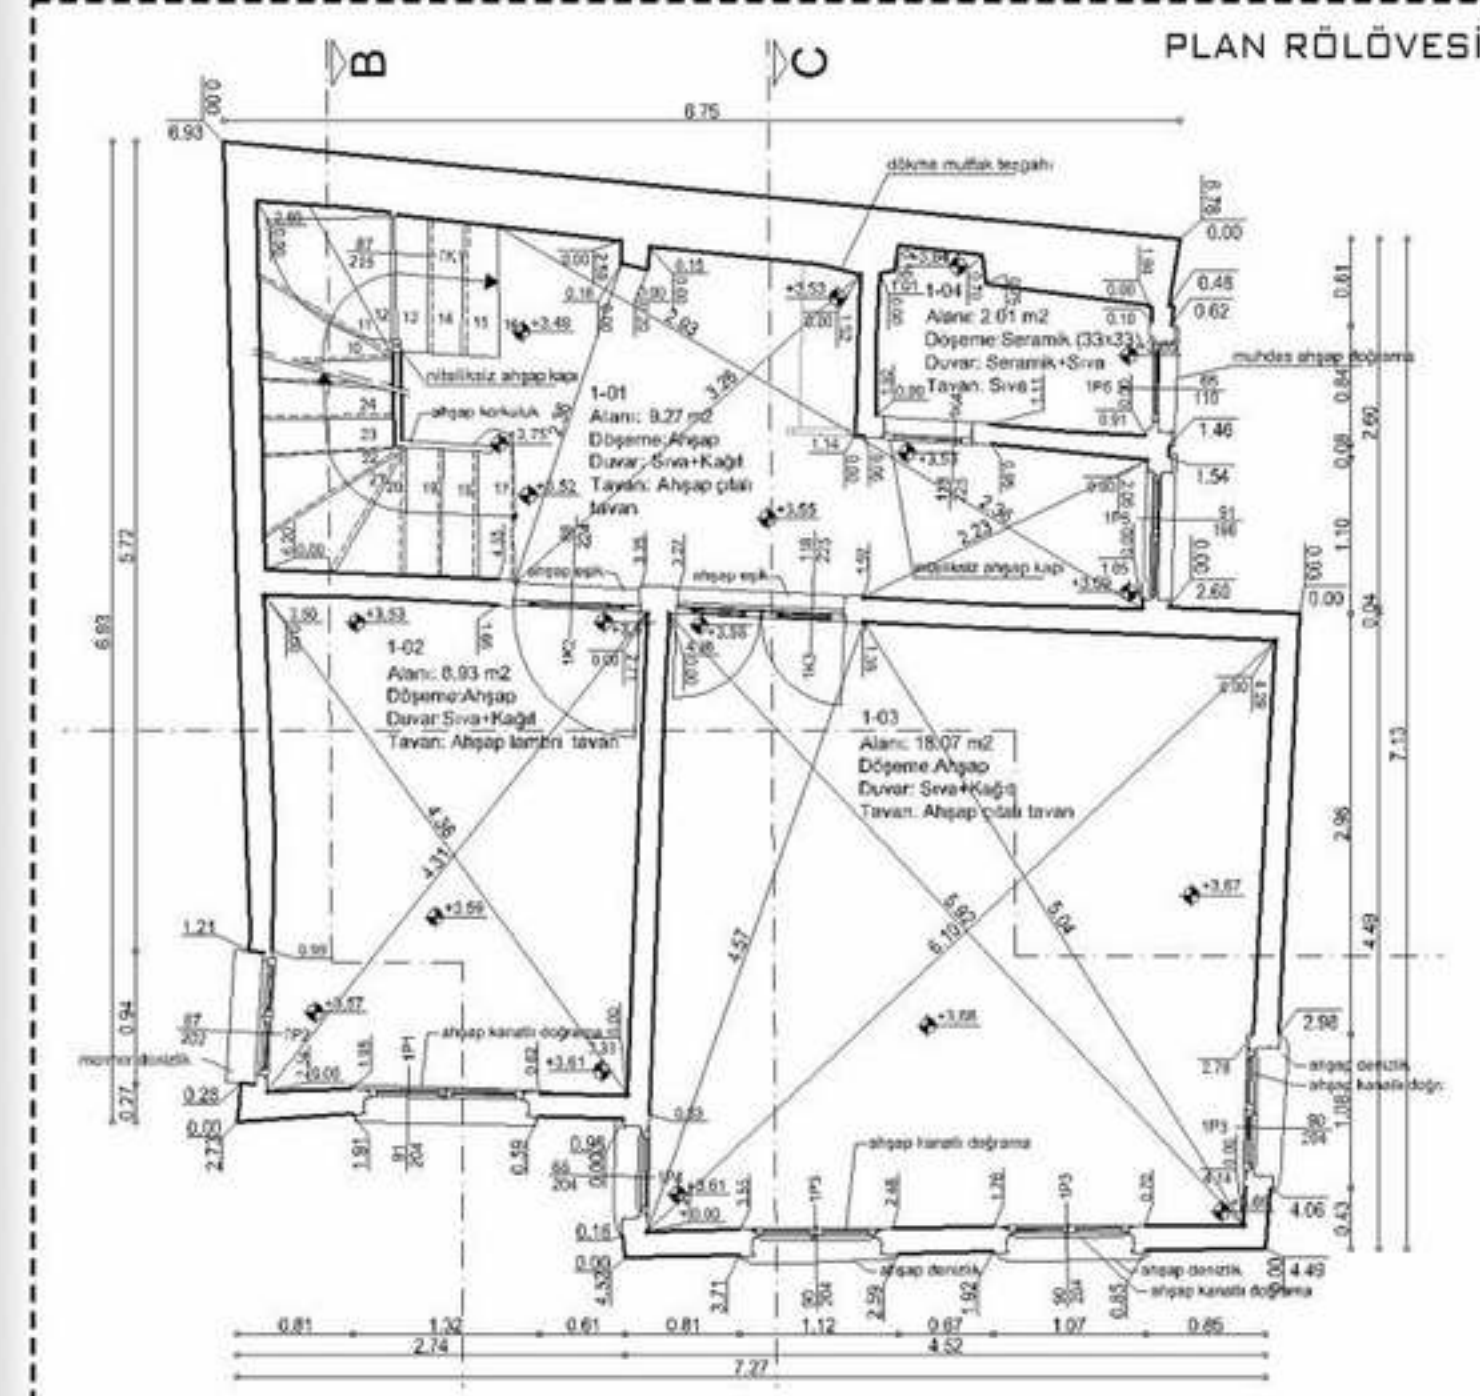


İŞİN ADI: KOCAELİ İLİ, EREĞLİ İLÇESİ 276 ADA, 1 PARSELDEKİ TESCİLLİ YAPI RÖLÖVE, RESTİTÜSYON VE RESTORASYON PROJELERİ

İŞVEREN: KOCAELİ BÜYÜKŞEHİR BELEDİYESİ

YER: KOCAELİ

PROJE TARİHİ: 2017

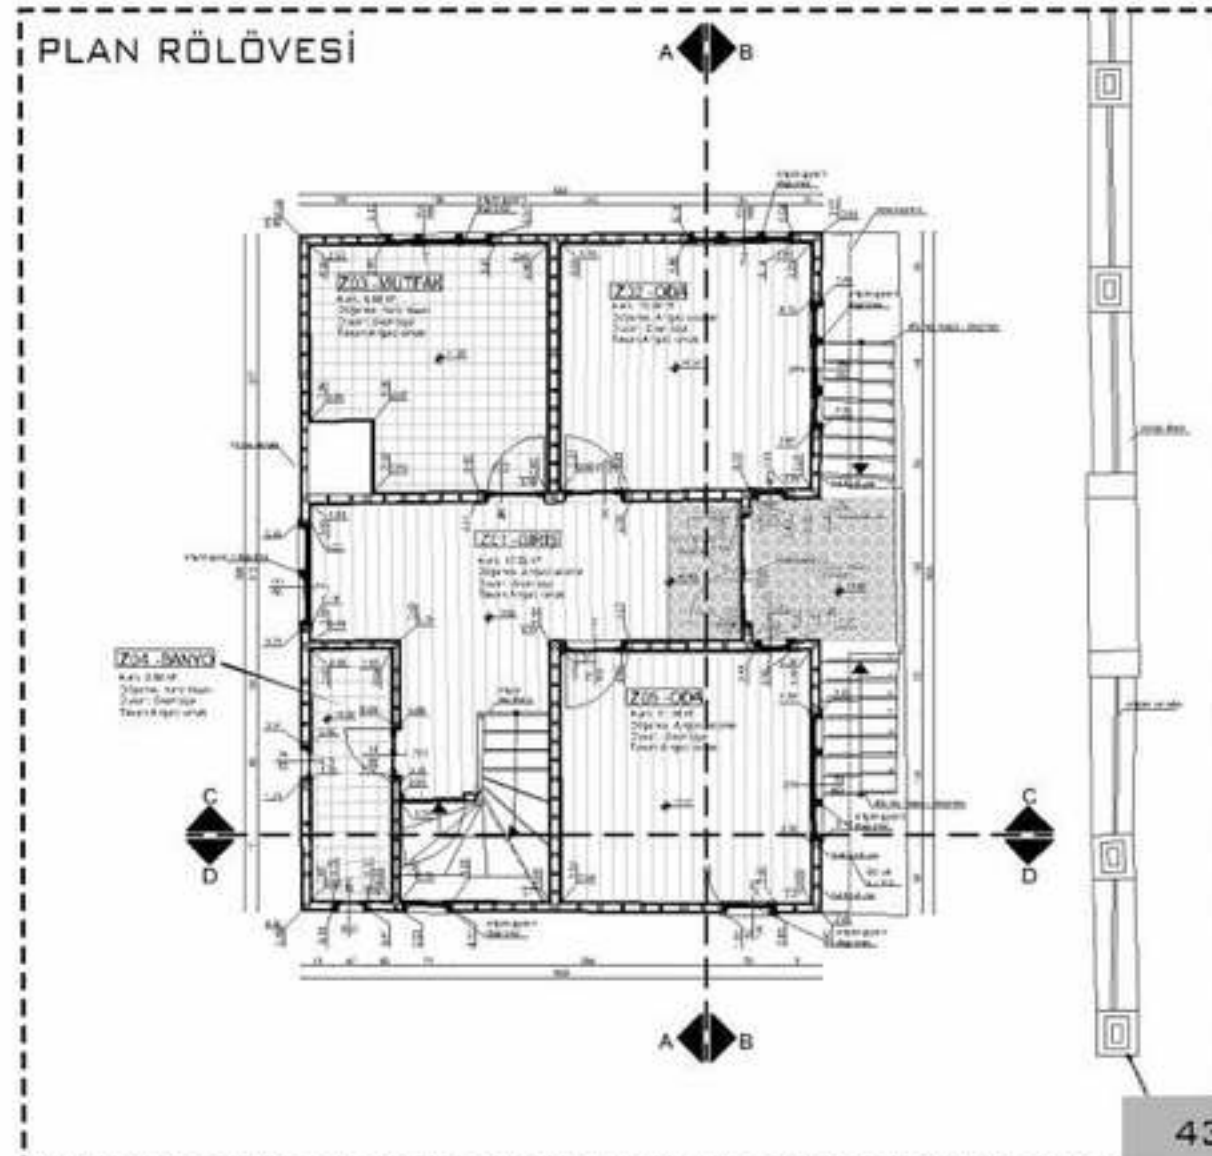
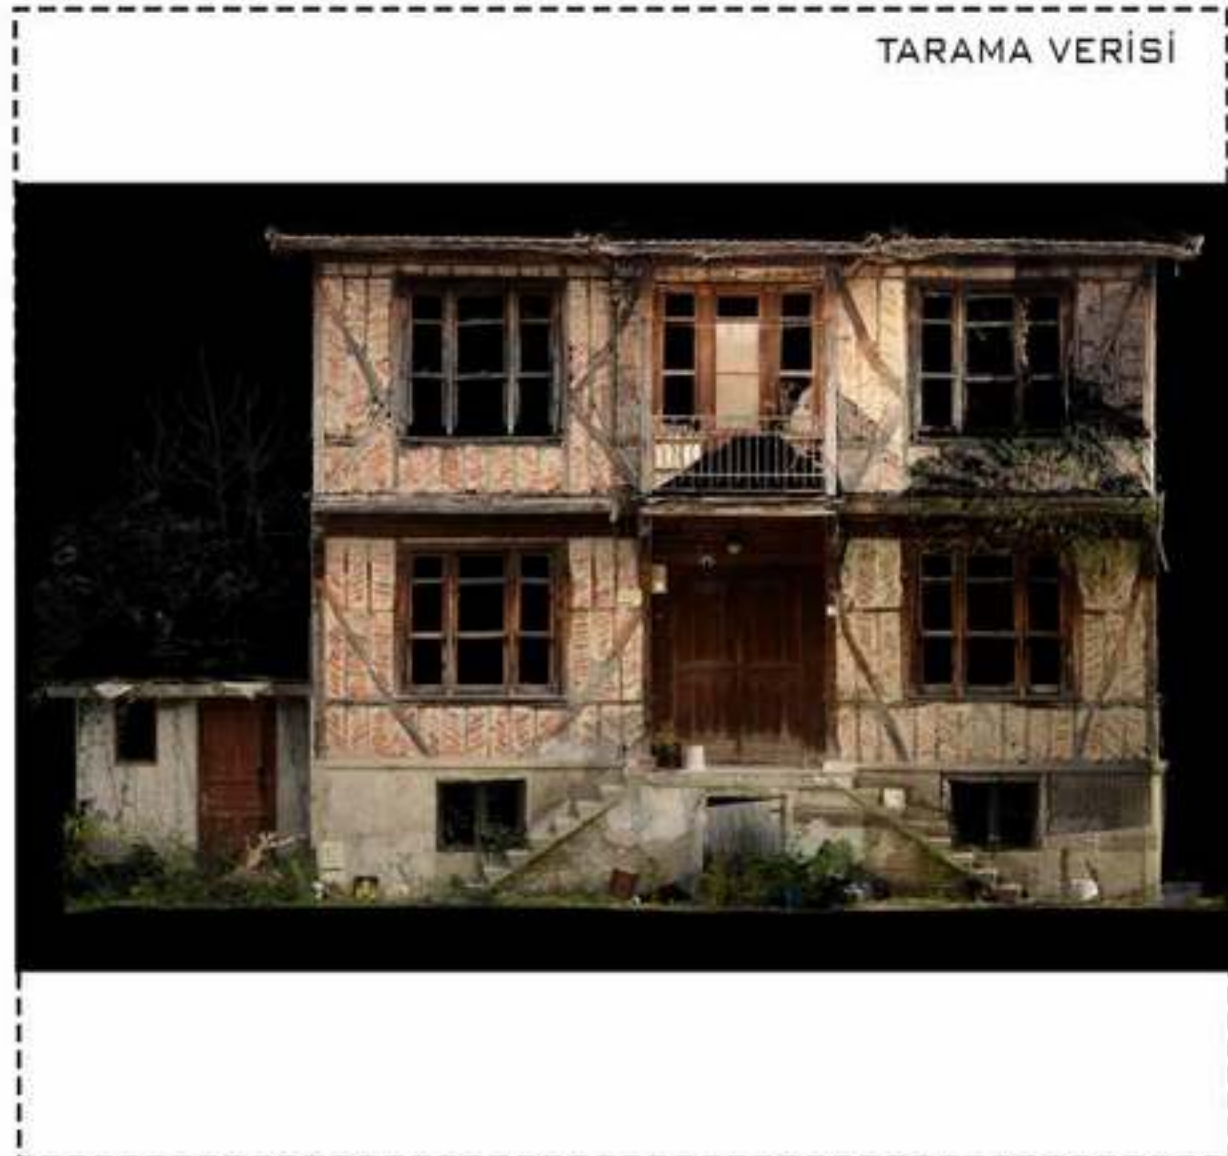
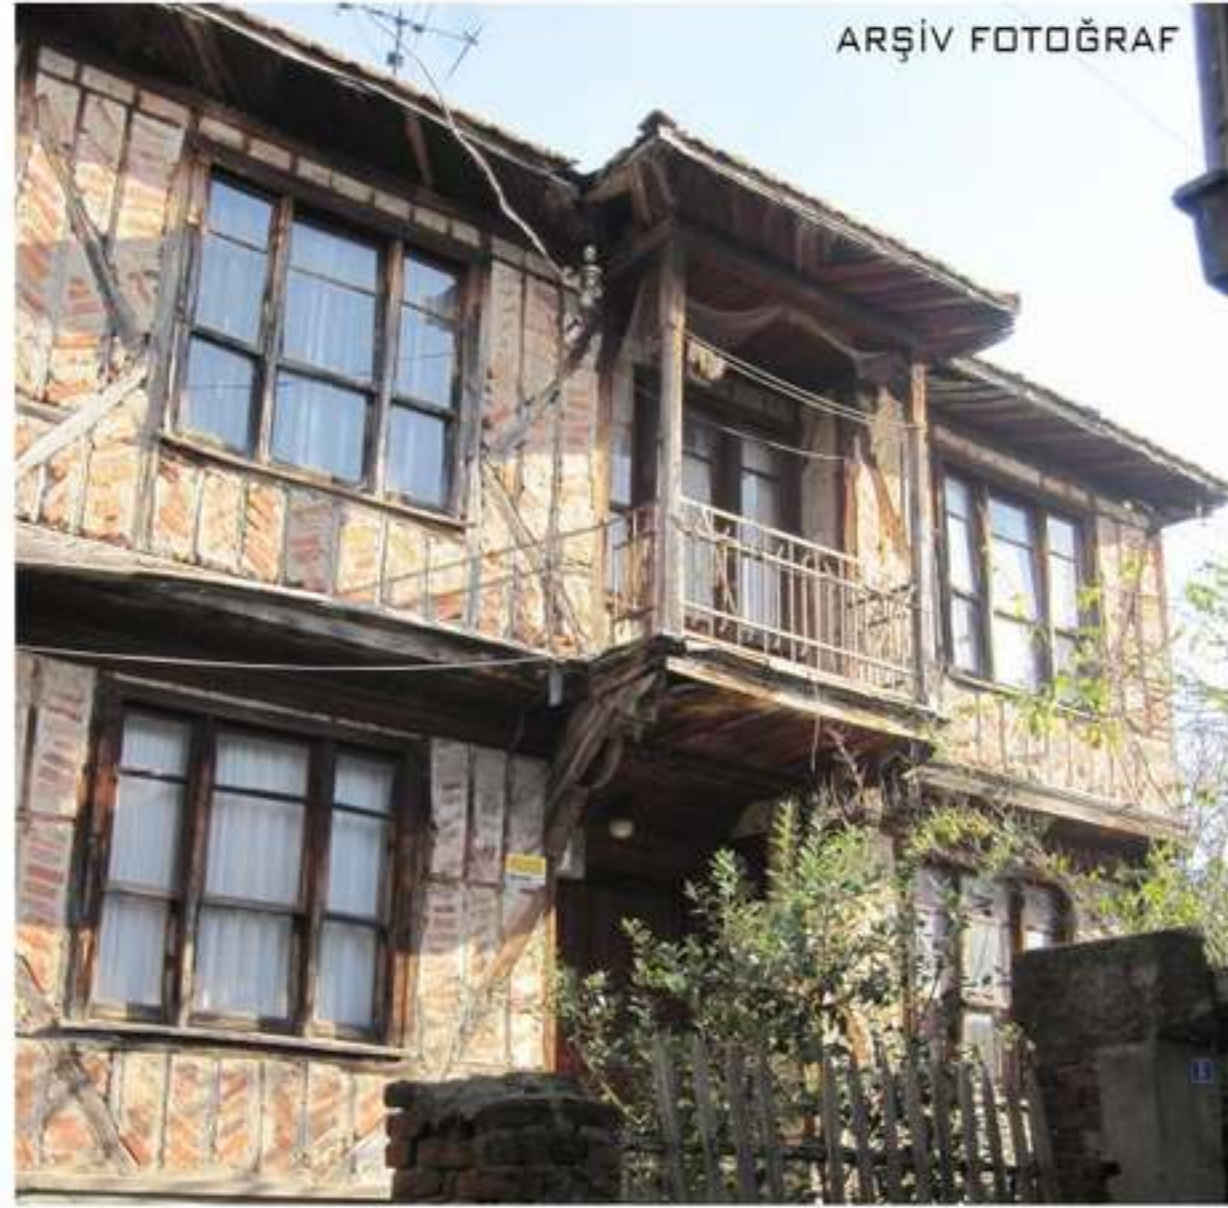


İŞİN ADI: KOCAELİ İLİ, EREĞLİ İLÇESİ 276 ADA, 1 PARSELDEKİ TESCİLLİ YAPI RÖLÖVE, RESTİTÜSYON VE RESTORASYON PROJELERİ

İŞVEREN: KOCAELİ BÜYÜKŞEHİR BELEDİYESİ

YER: KOCAELİ

PROJE TARİHİ: 2017

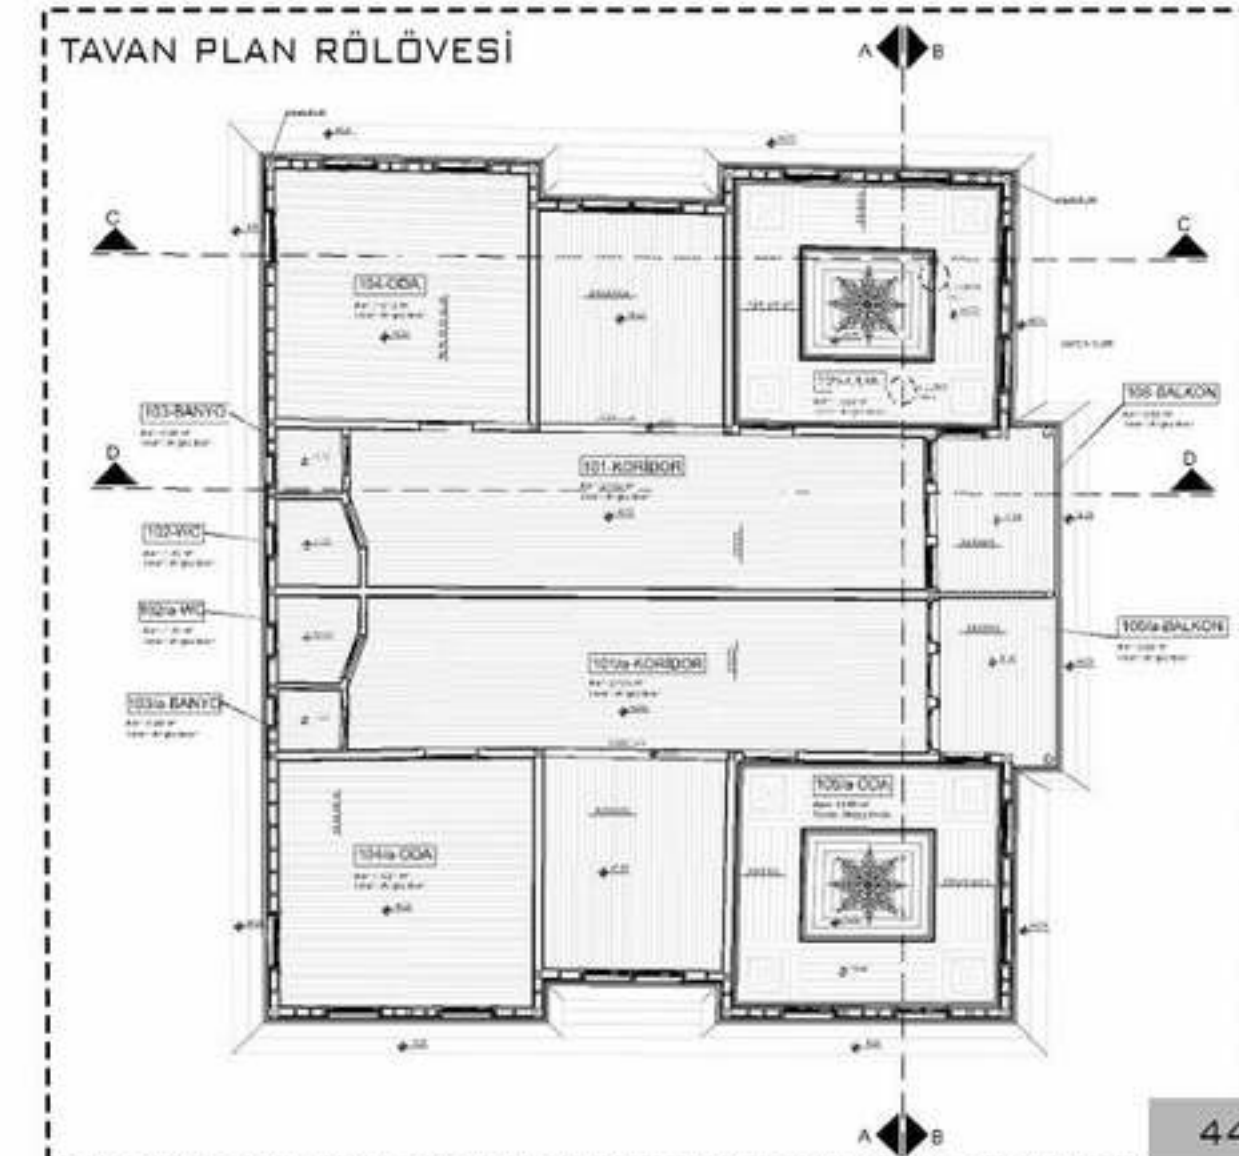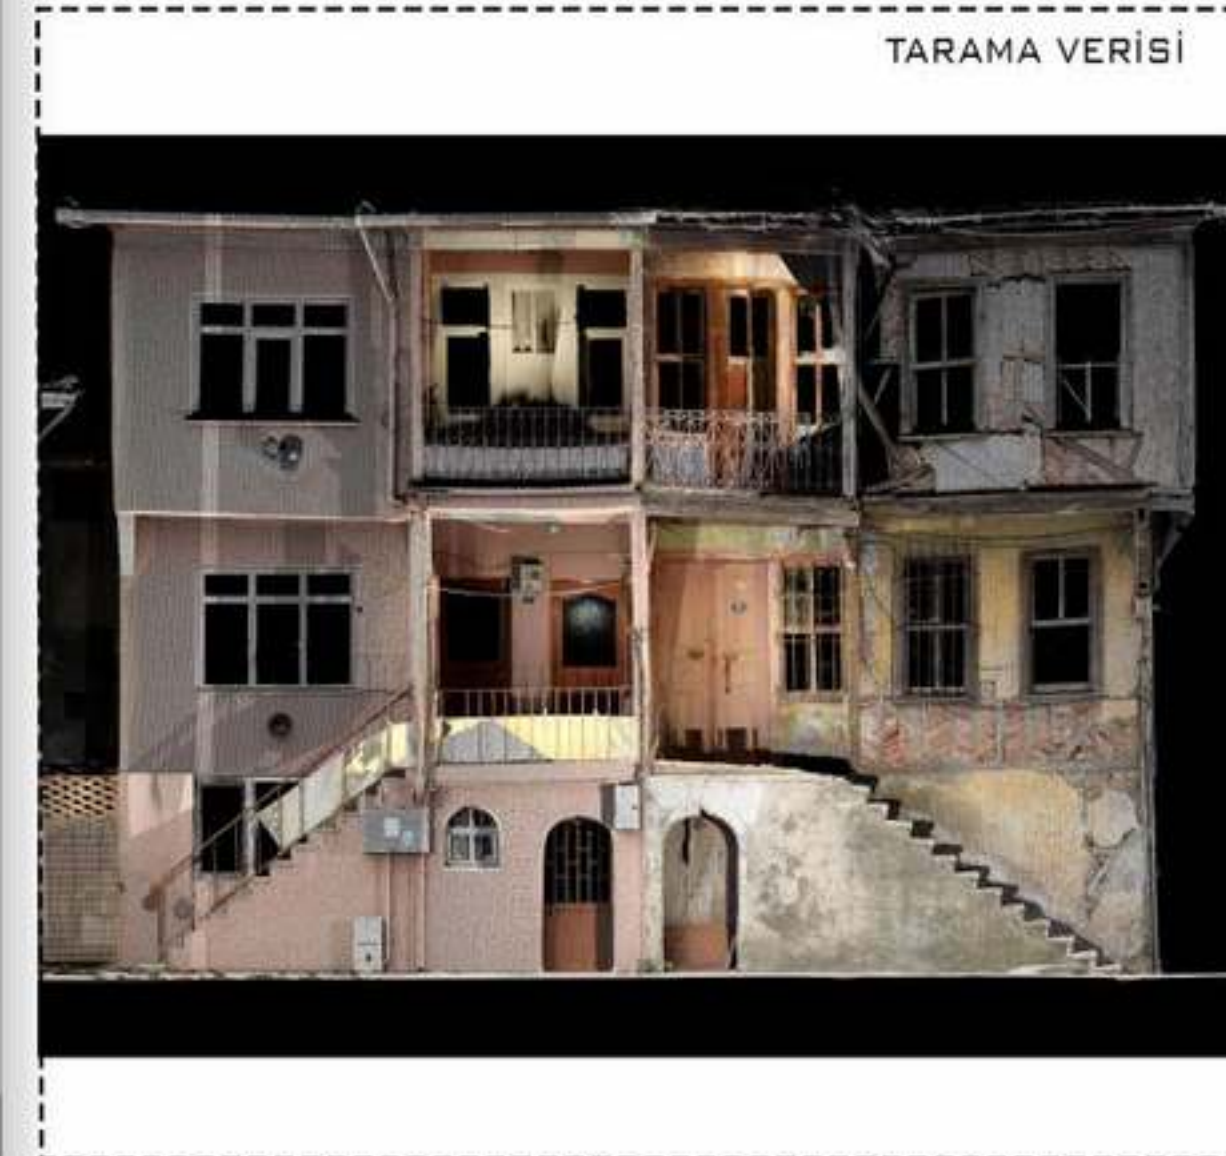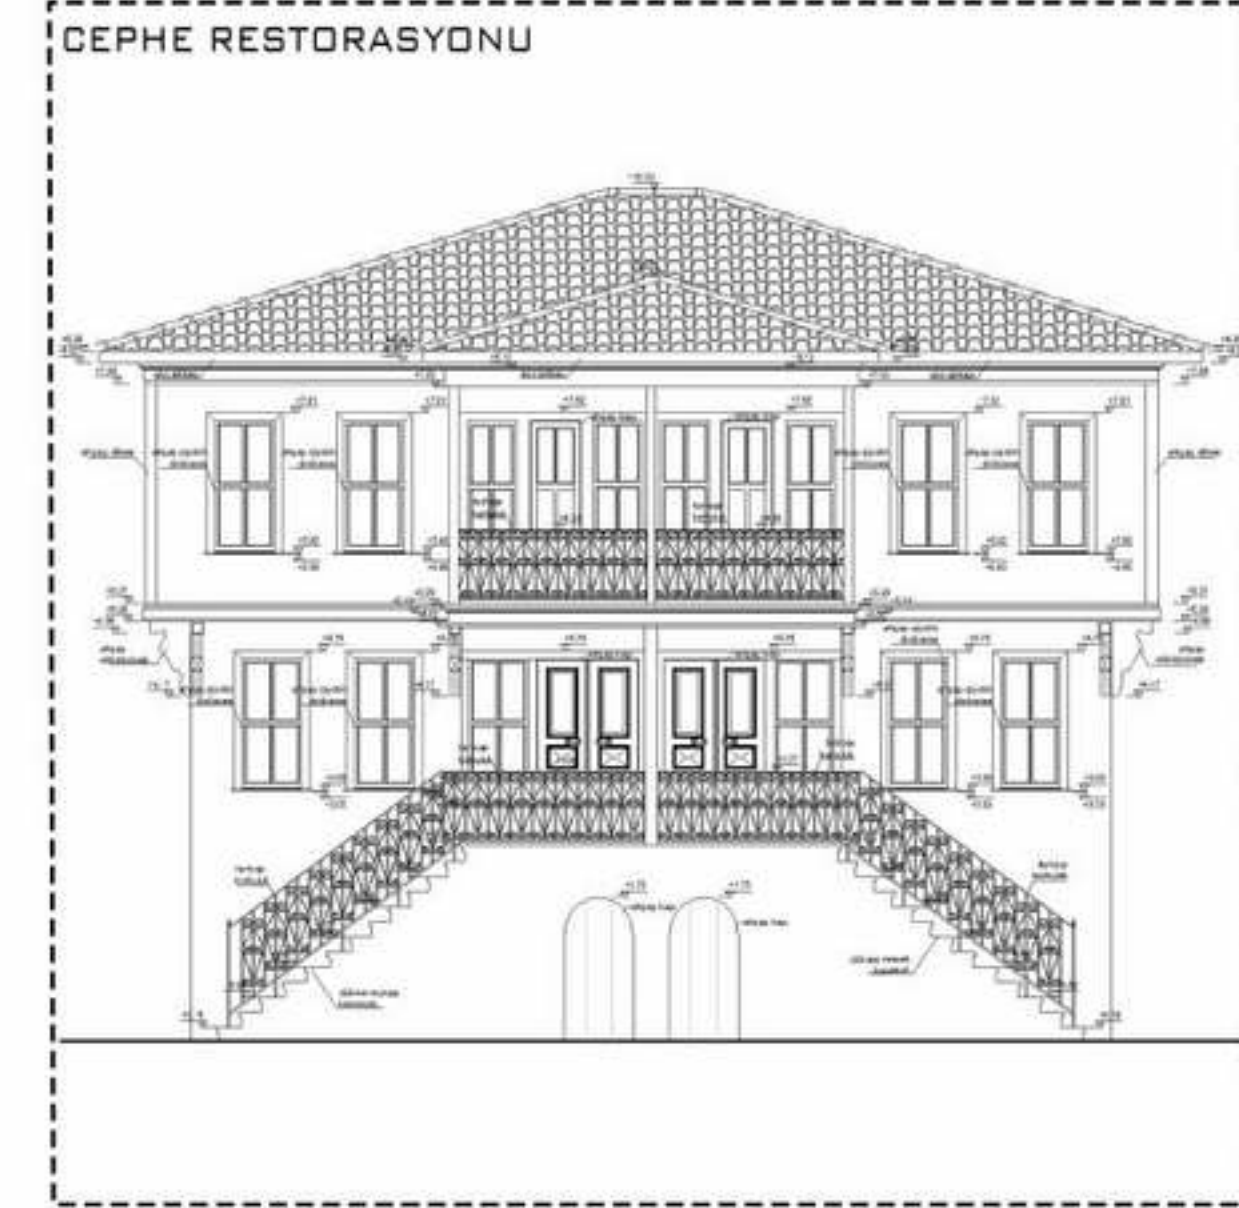


İŞİN ADI: KOCAELİ, KARAMÜRSEL, EREĞLİ CEPHE
İYİLEŞTİRME VE SOKAK SAĞLIKLAŞTIRMA
PROJESİ

İŞVEREN: İMAR VE ŞEHİRCİLİK DAİRESİ
BAŞKANLIĞI TARİHİ MEKANLAR VE KENT ESTETİĞİ
ŞUBE MÜDÜRLÜĞÜ

YER: KOCAELİ

PROJE TARİHİ: 2020

VAZİYET PLANI / ÇALIŞMA ALANI

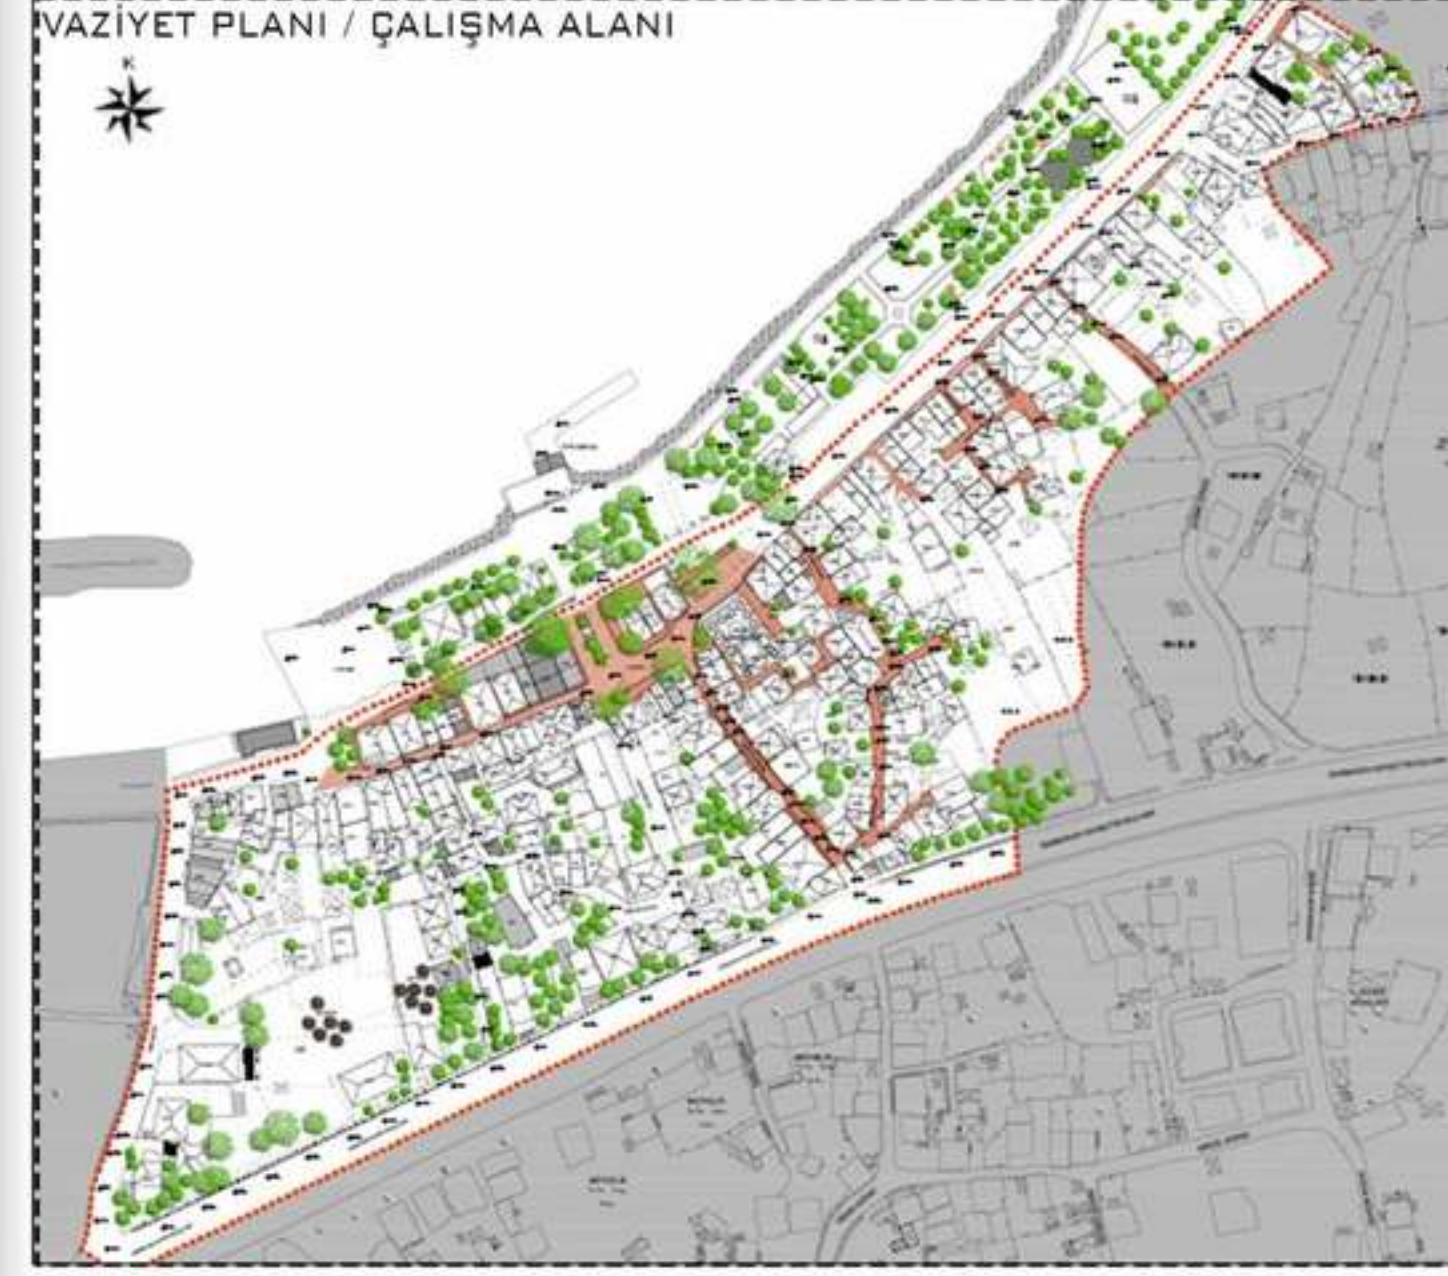

3D GÖRSELLERİ



MERCAN SOKAK BATI SİLÜETİ



BARBAROS HAYRETTİN BULVARI SİLÜETİ



HÜRRİYET CADDESİ SİLÜETİ



BAHARİYE CADDESİ DOĞU SİLÜETİ



BAHARİYE CADDESİ BATI SİLÜETİ






İŞİN ADI: KOCAELİ İLİ, DİLOVASI İLÇESİ TAVŞANCIL
KENTSEL SİT ALANI CEPHE REHABİLİTASYON VE SOKAK
SAĞLIKLAŞTIRMASI PROJELERİ

İŞVEREN: KOCAELİ BÜYÜKŞEHİR BELEDİYESİ

YER: KOCAELİ

PROJE TARİHİ: 2015

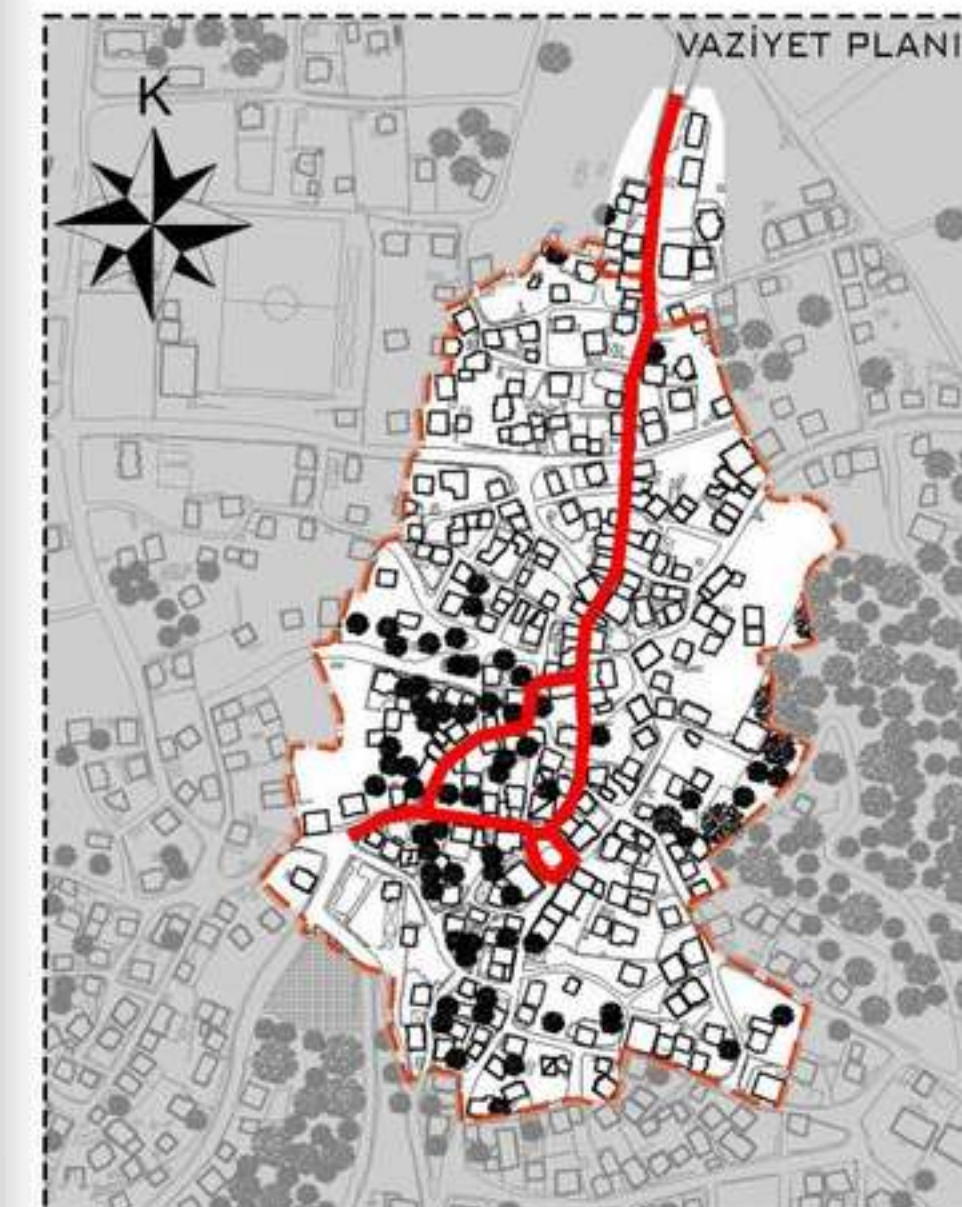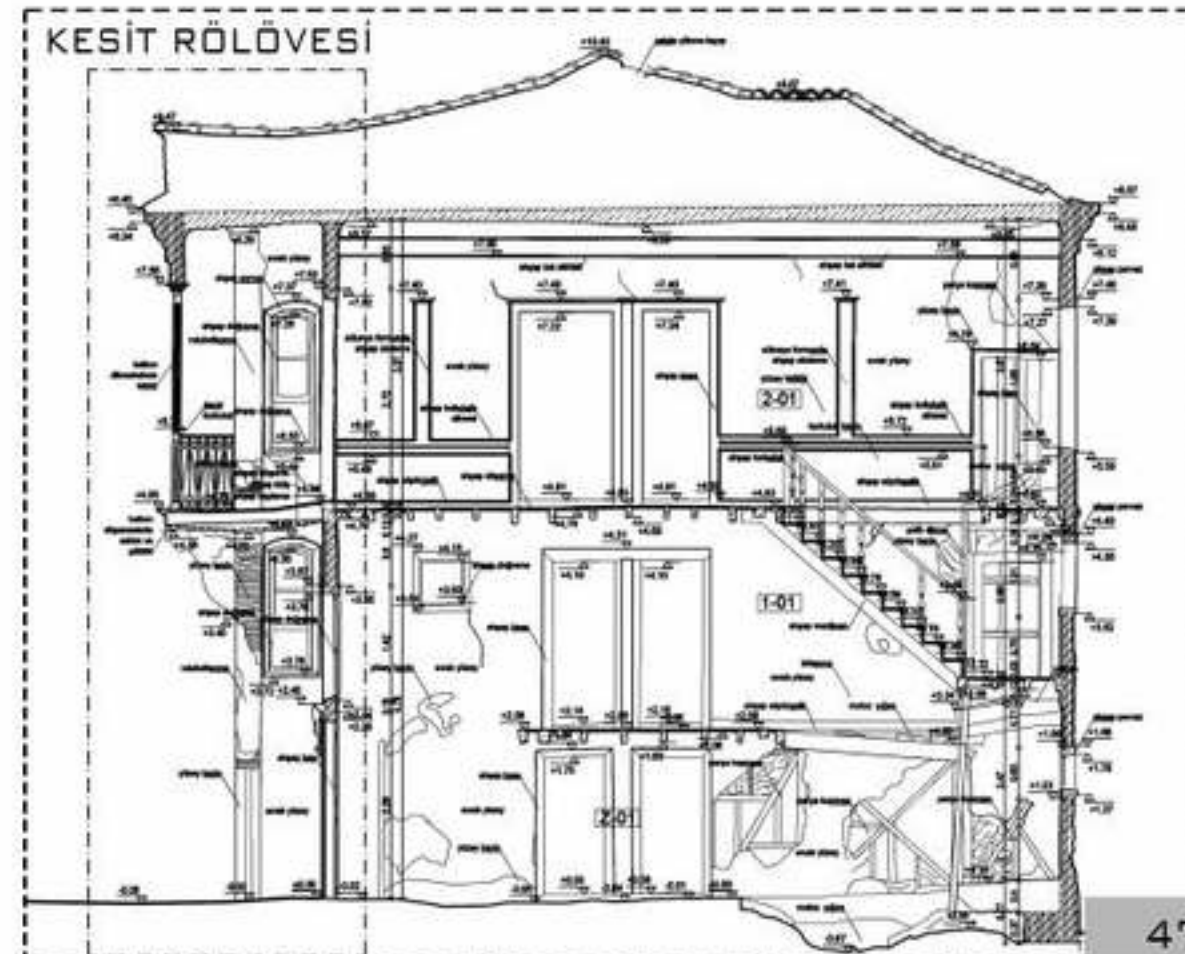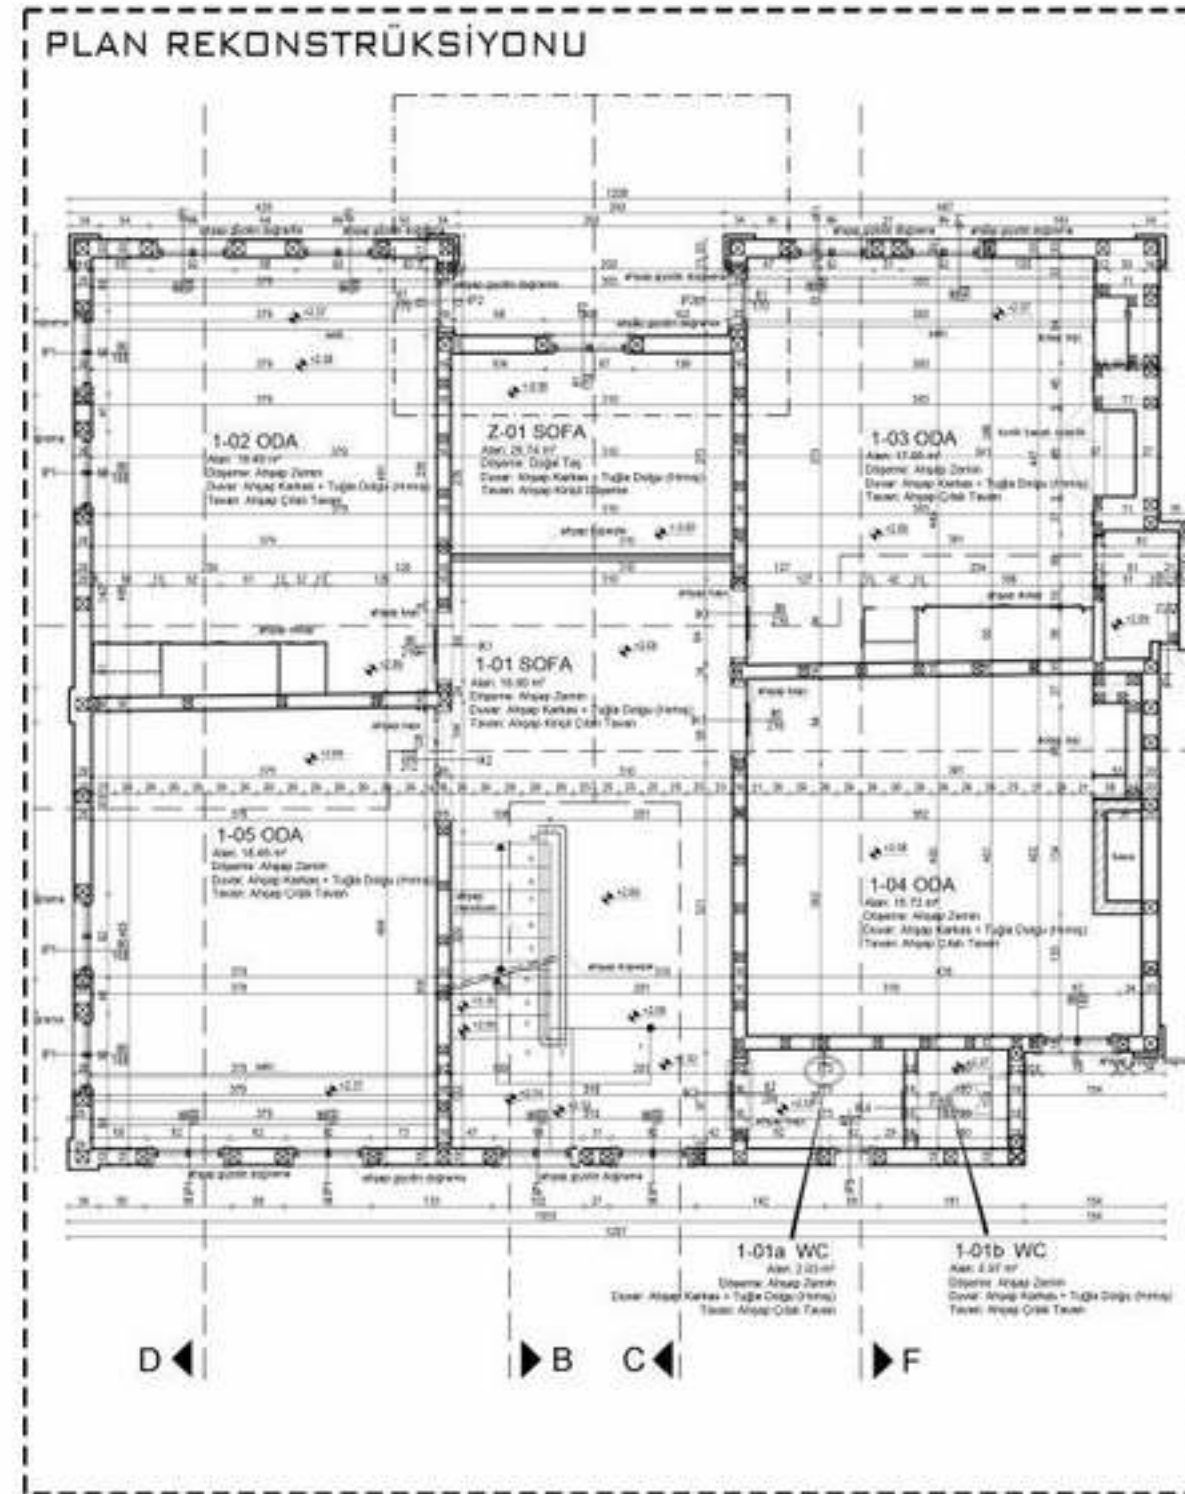

SARMAŞIK SOKAK KUZAY SİLÜETİ RESTORASYONU



FİKRİ BENİ CADDESİ (DOĞU YÖNÜ)



FİKRİ BENİ CADDESİ (BATI YÖNÜ)




SARMAŞIK SOKAK (KUZAY YÖNÜ)





SARMAŞIK SOKAK (BATI YÖNÜ)

ERDOĞAN CADDESİ GÜNEY SİLÜETİ (RÖLÖVE)

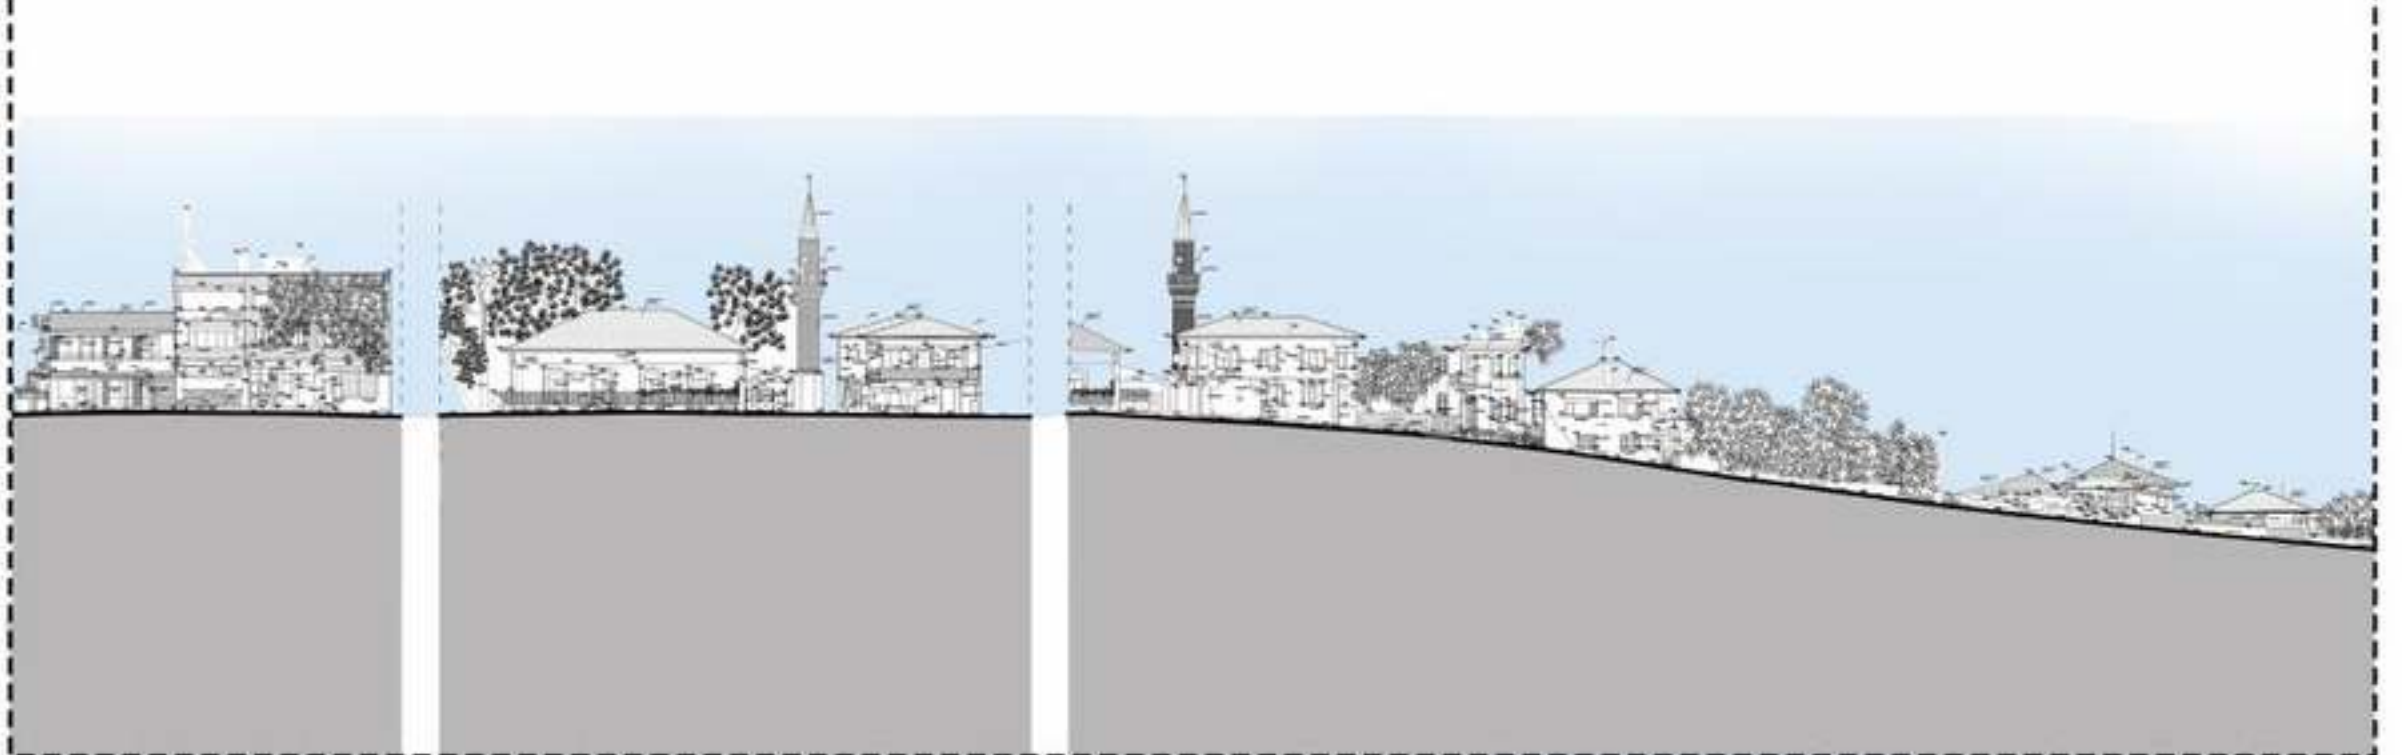


ERDOĞAN CADDESİ KUZAY SİLÜETİ (RÖLÖVE)

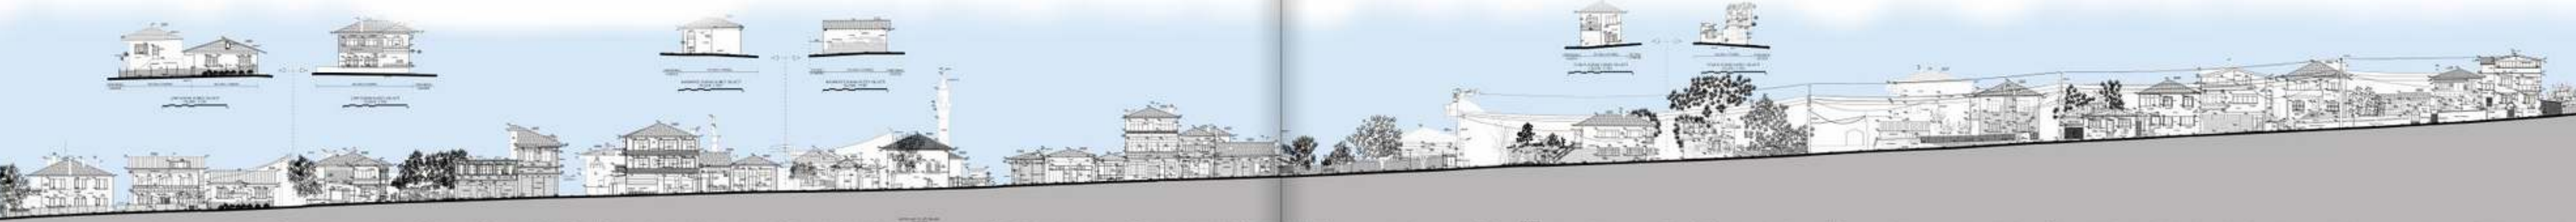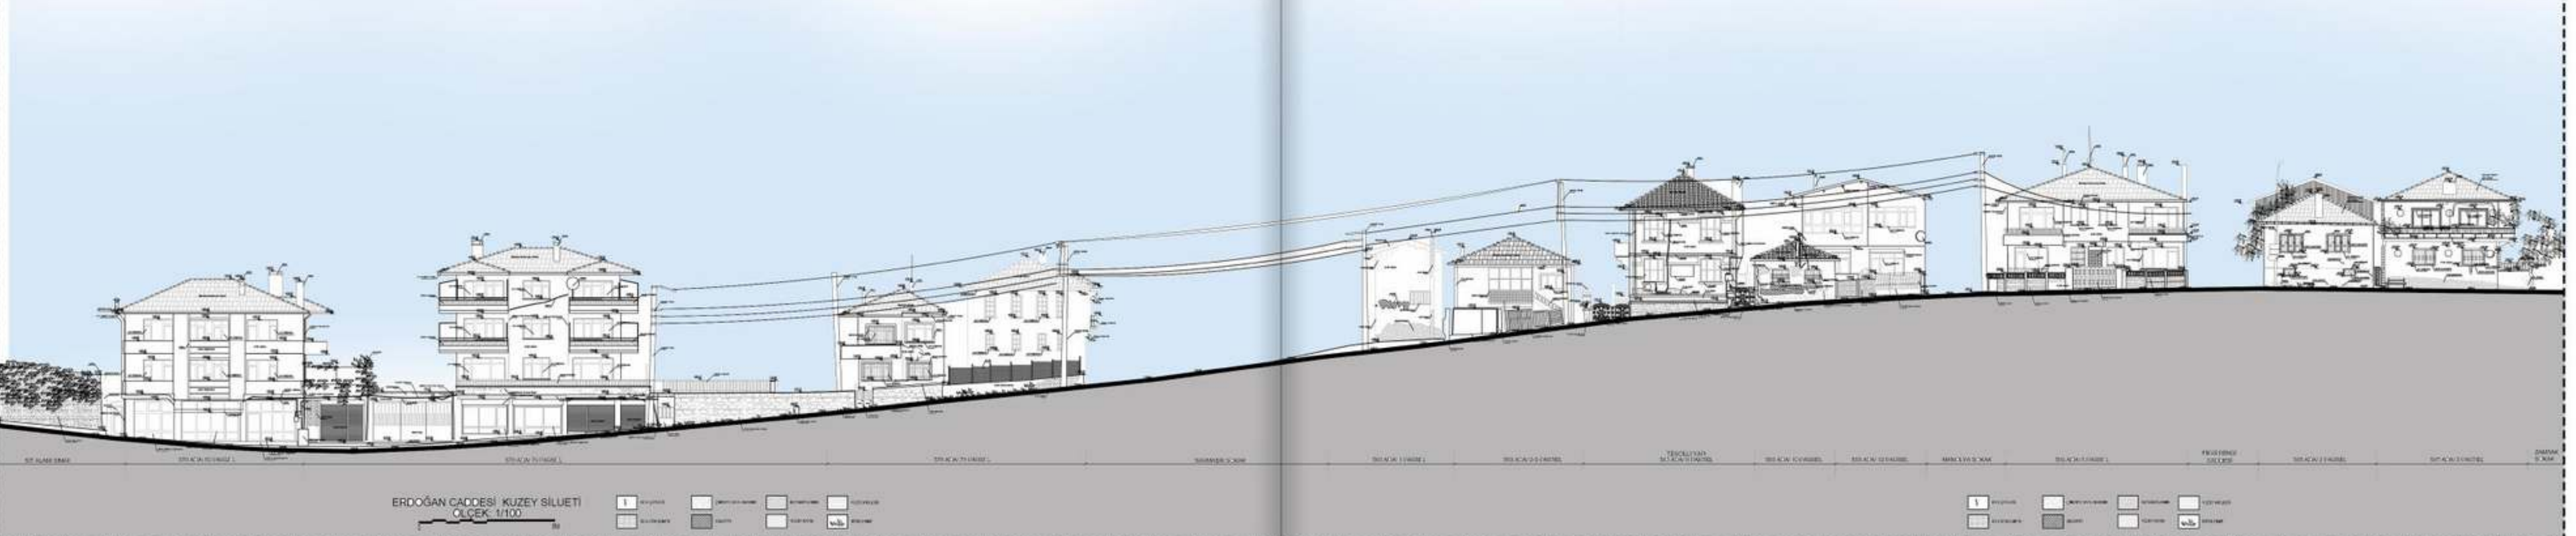


FİKRİ BENİ CADDESİ BATI SİLÜETİ (RÖLÖVE)




VAZİYET PLANI

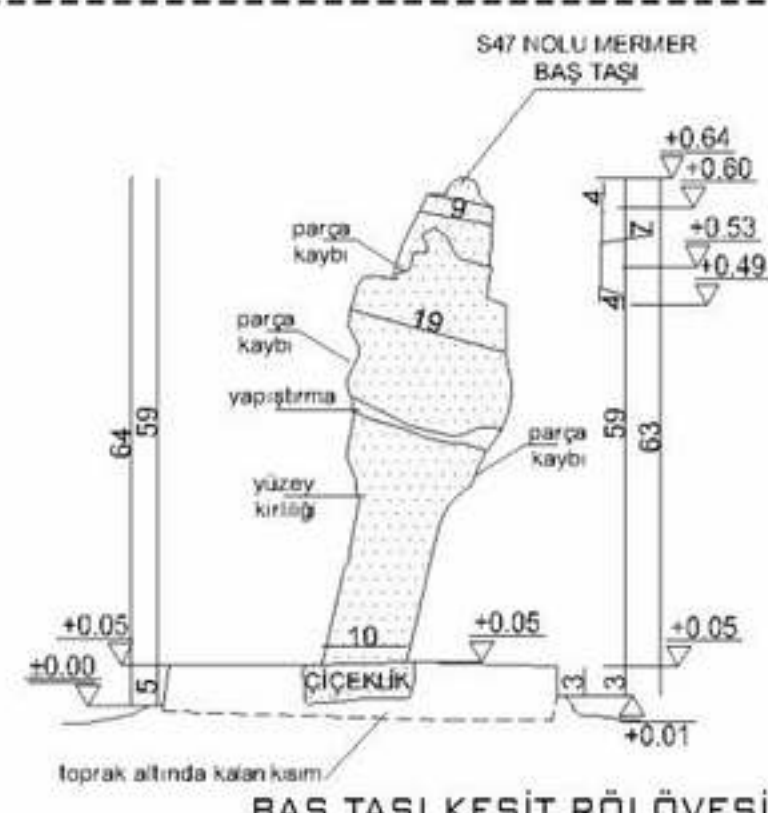


BAŞ TAŞI KESİT RÖLÖVESİ

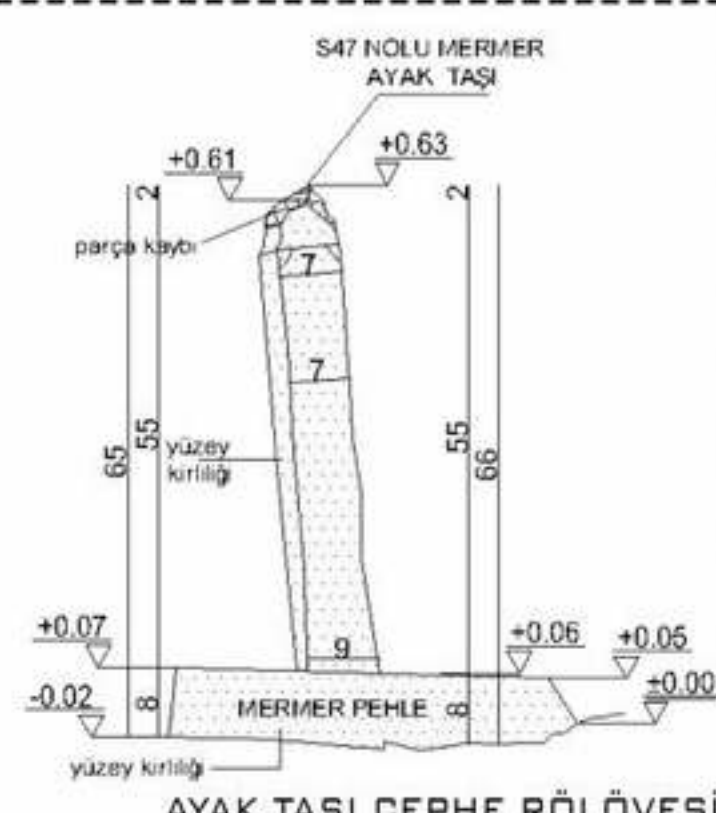




AYAK TAŞI CEPHE RÖLÖVESİ

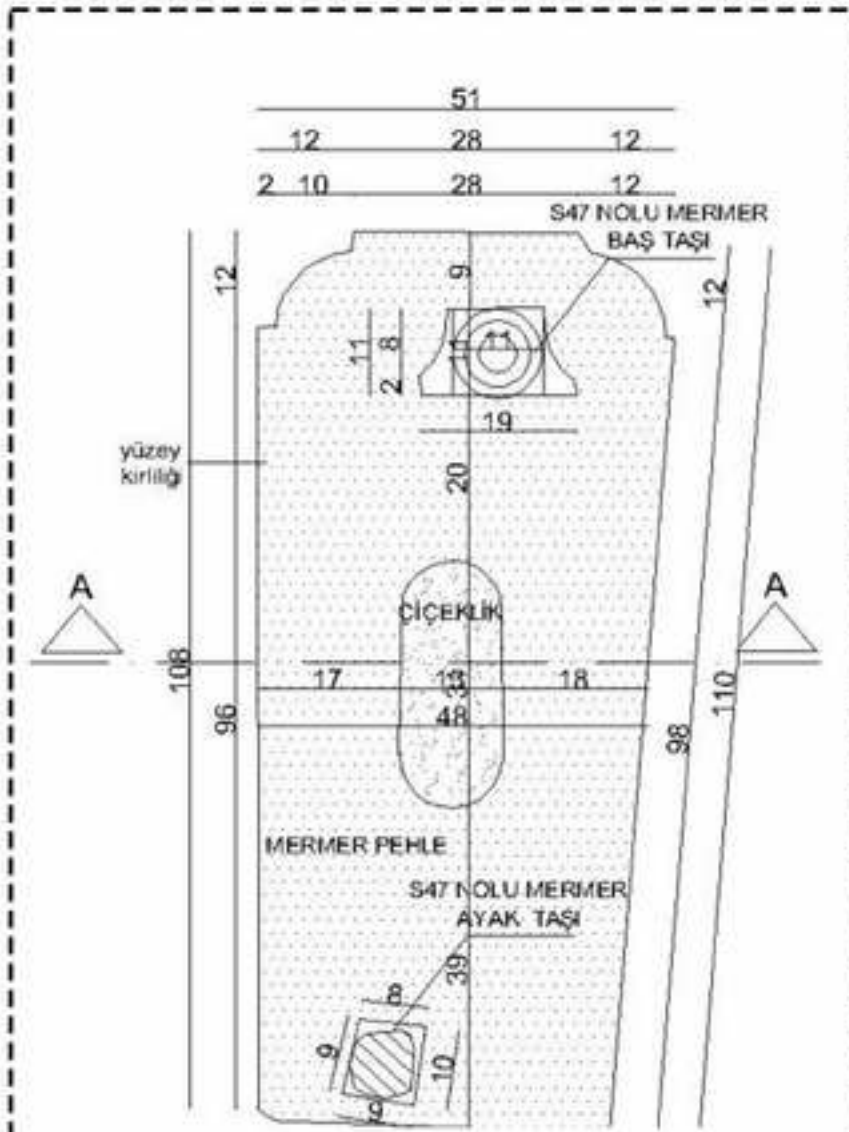

PLAN RÖLÖVESİ

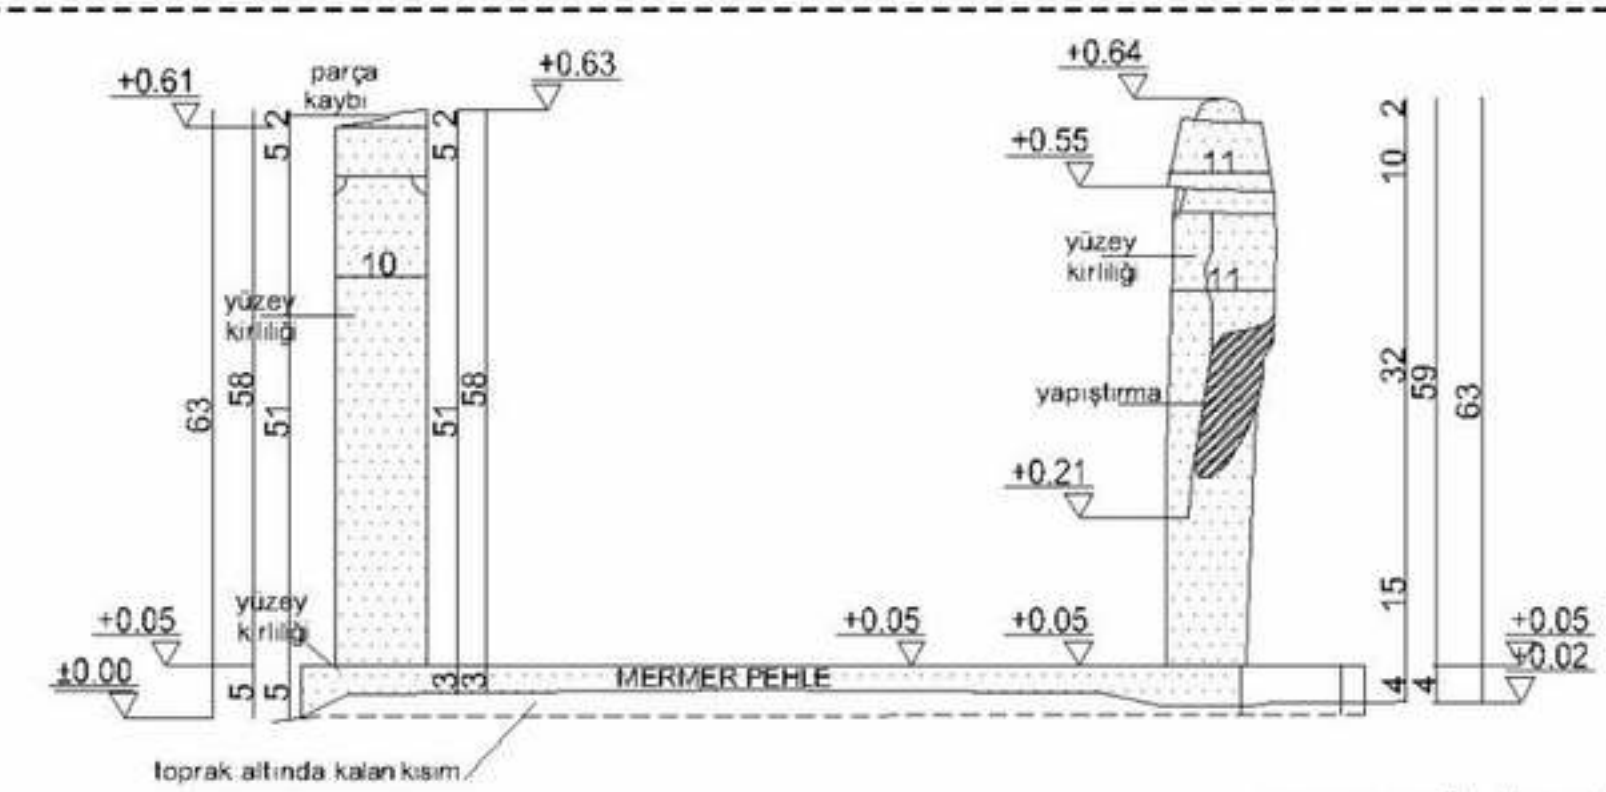

CEPHE RÖLÖVESİ

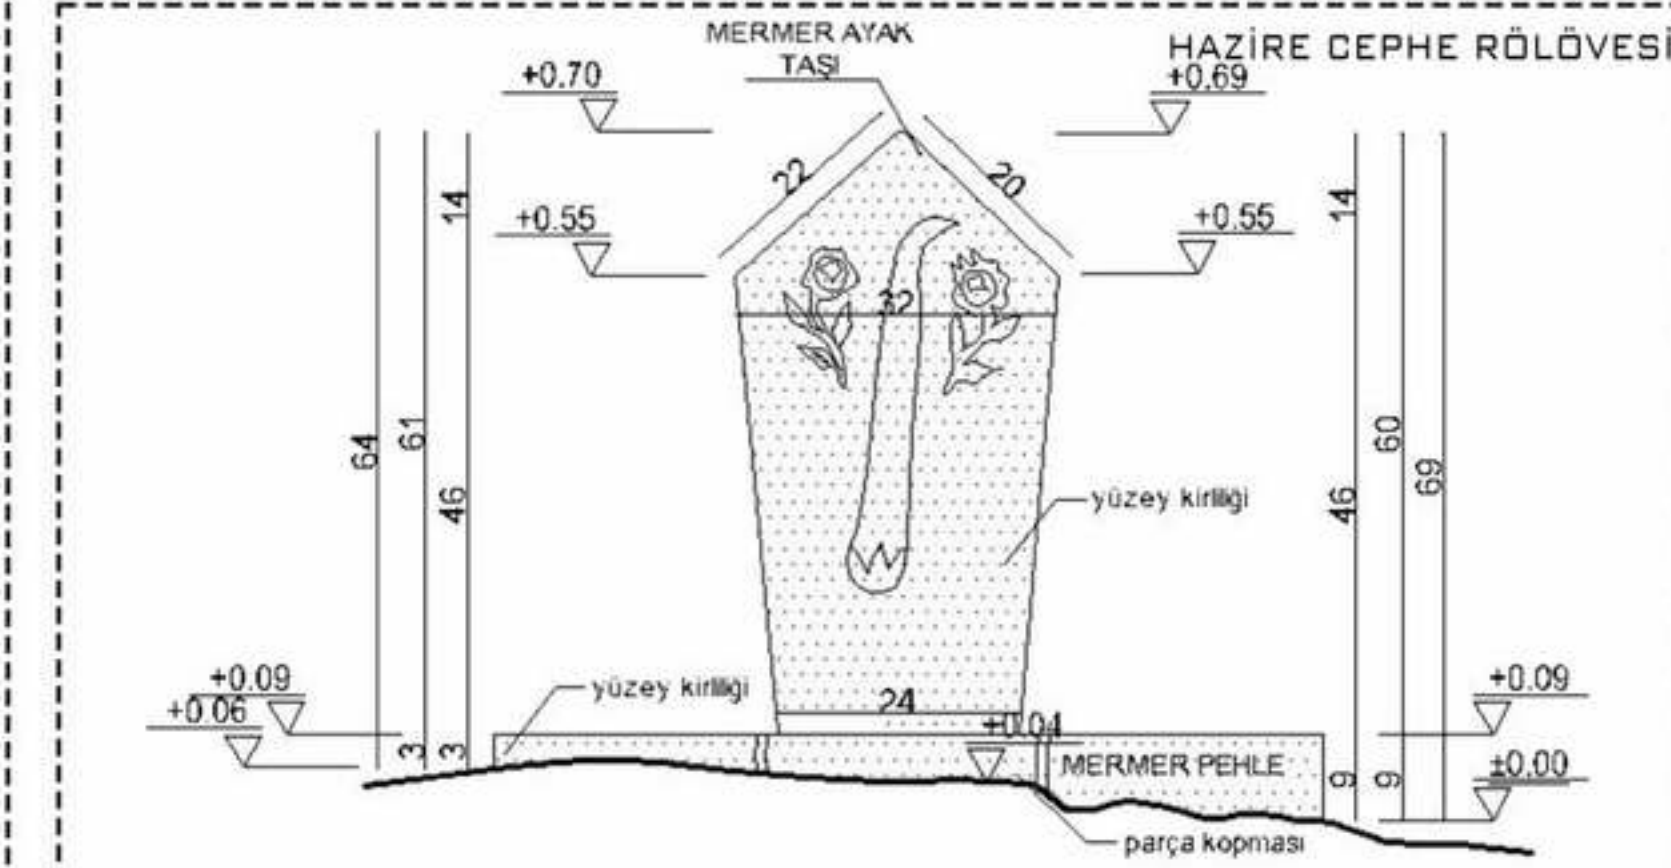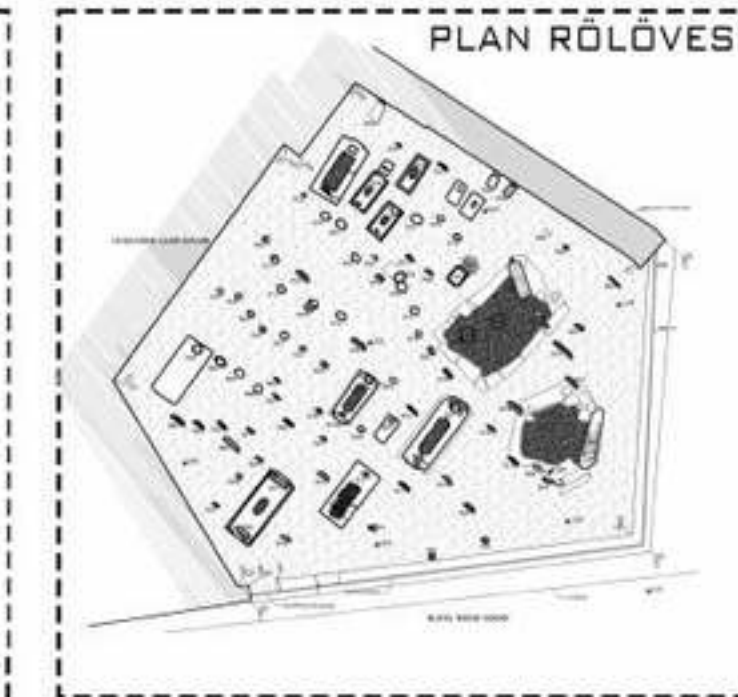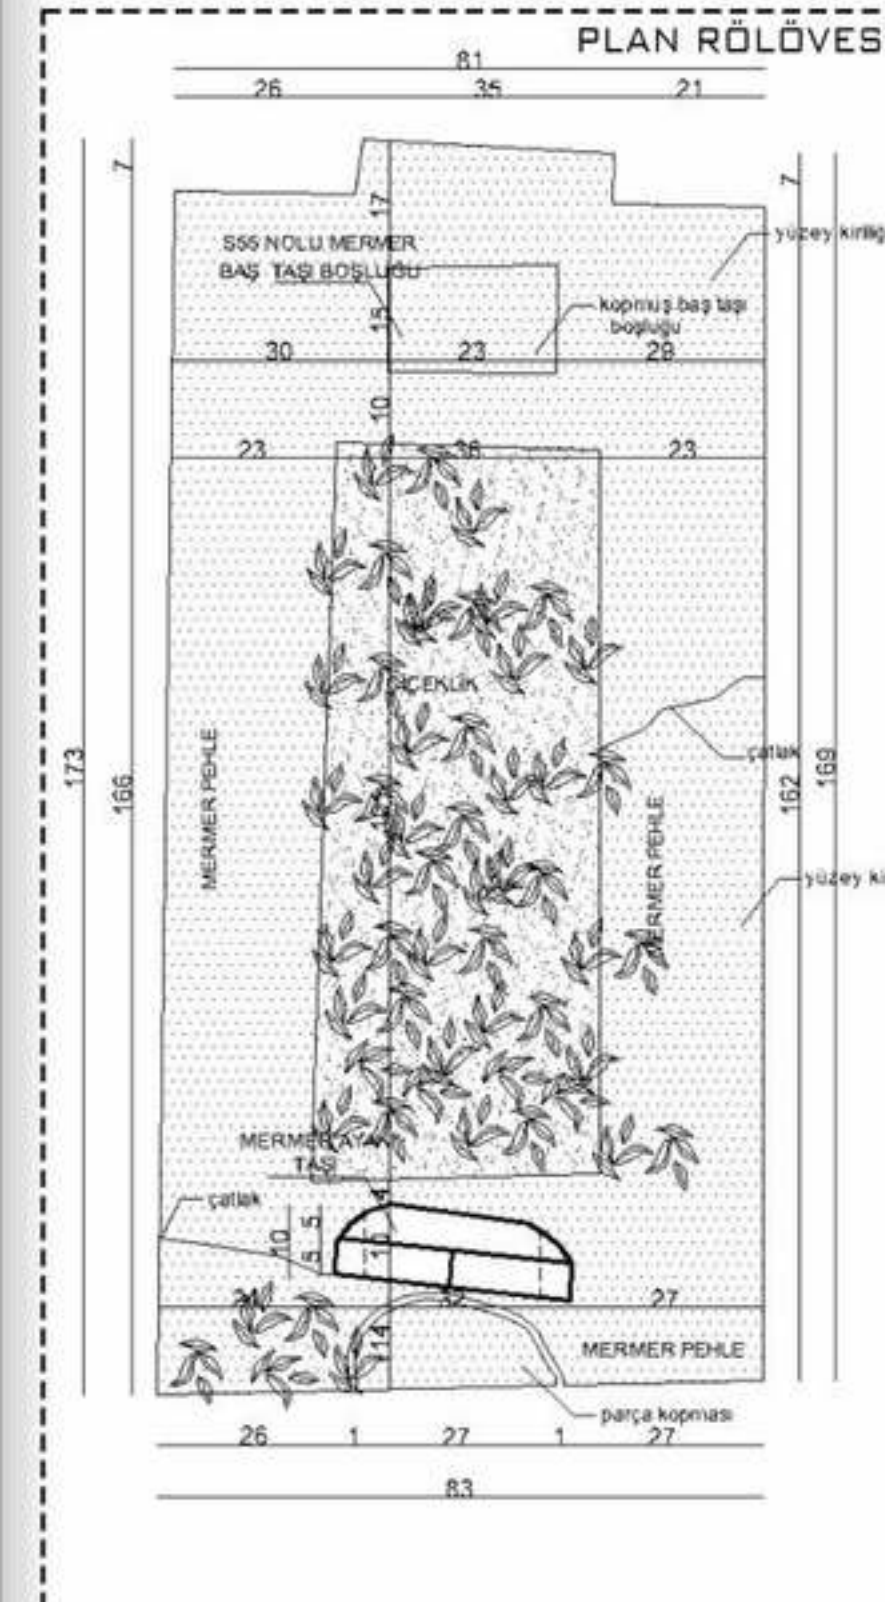


İŞİN ADI: İSTANBUL YAHYA EFENDİ HAZİRESİ RÖLÖVE VE RESTORASYON PROJELERİ

İŞVEREN: İSTANBUL VAKIFLAR I. BÖLGE MÜDÜRLÜĞÜ


YER: İSTANBUL

PROJE TARİHİ: 2016-2017

2. BÖLGE SİLÜETİ

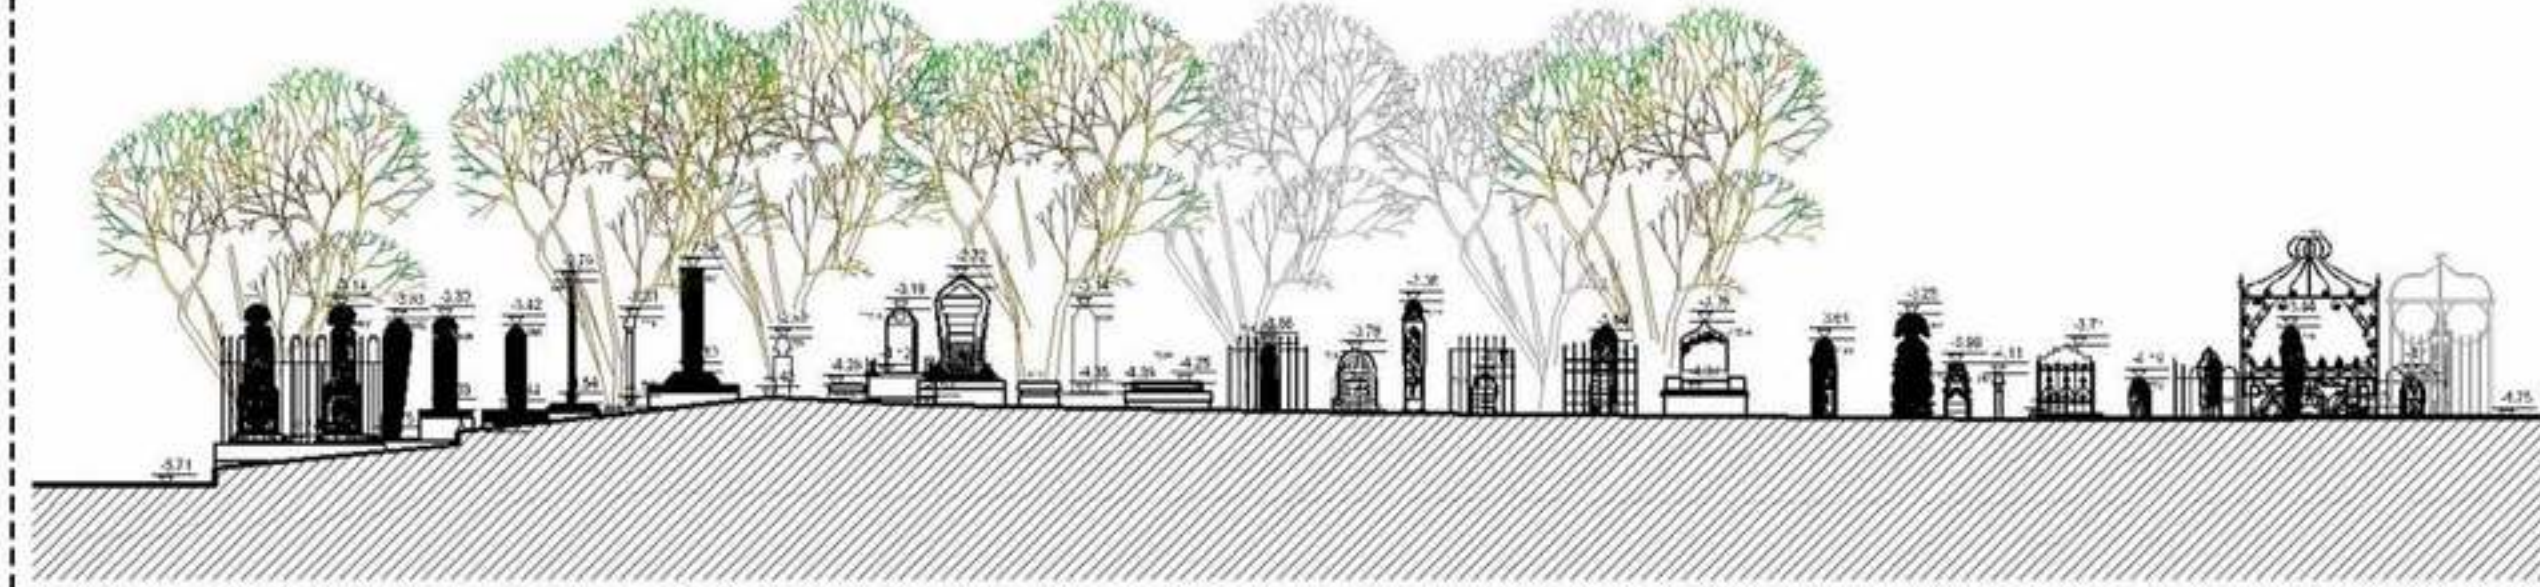

6. BÖLGE SİLÜETİ

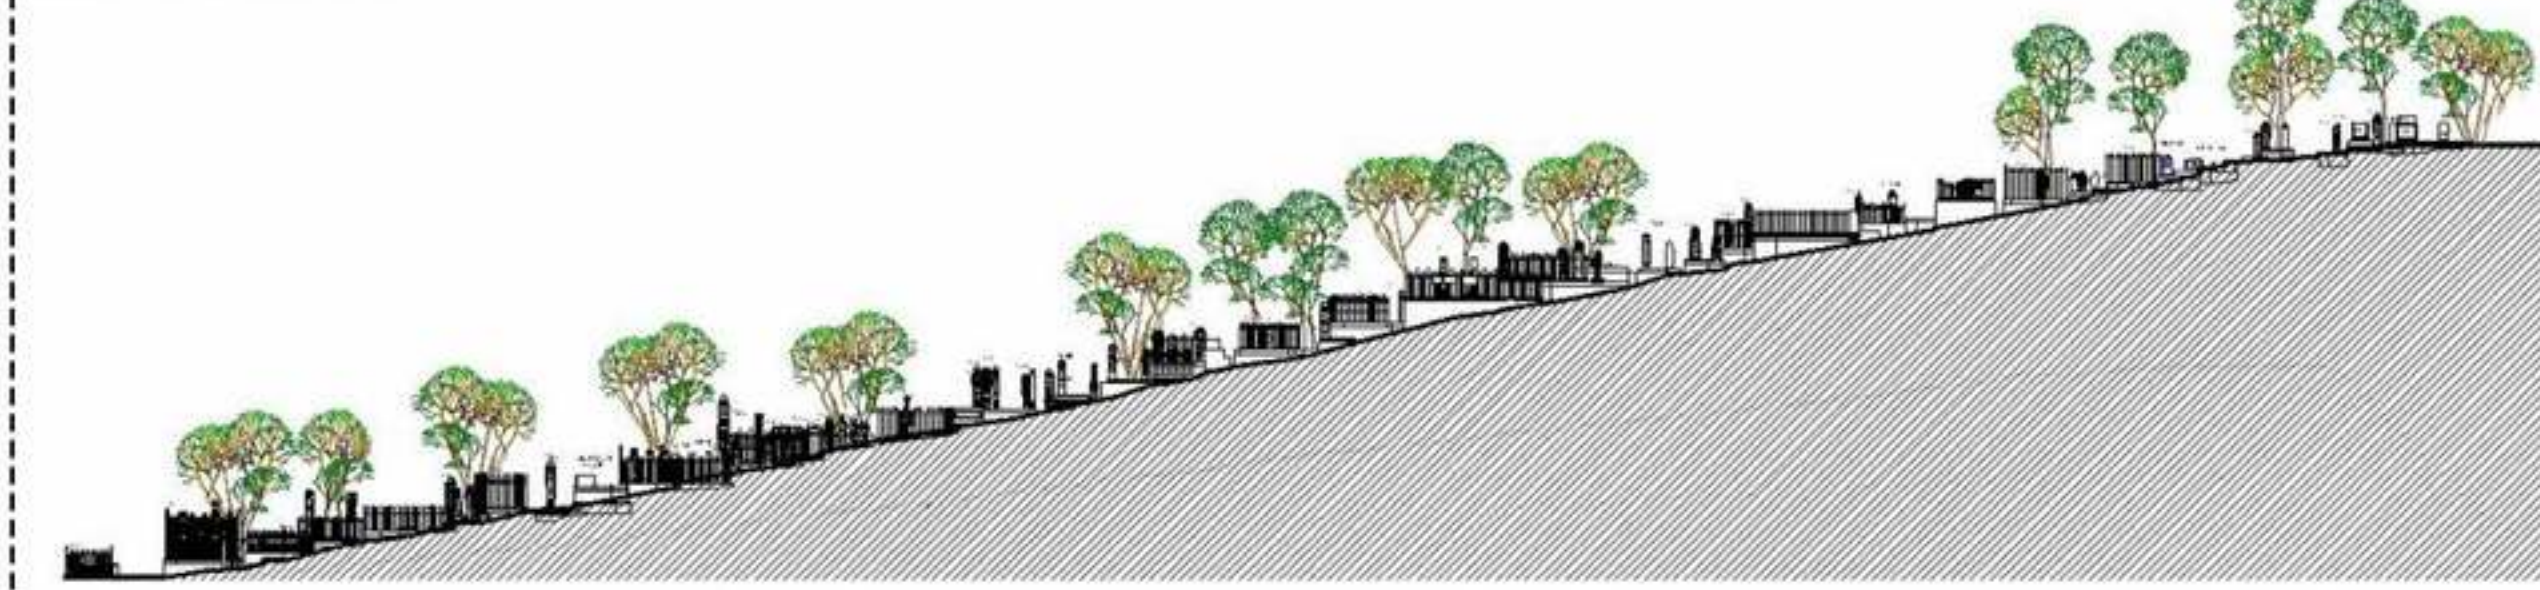

İŞİN ADI: KOCAELİ İLİ, DİLOVASI İLÇESİ REKONSTRÜKSİYON PROJELERİ İLE DİLOVASI TARİHİ KOCA ÇEŞME RÖLÖVE, RESTİTÜSYON VE RESTORASYON PROJELERİ

DİLOVASI ÇERKEŞLİ KÖYÜ HACI ARİF ÇEŞMESİ
DİLOVASI YUKARI PINAR ÇEŞMESİ
DİLOVASI DEMİRCİLER KÖYÜ İSMAİL AĞA ÇEŞMESİ
DİLOVASI KOCA ÇEŞME

İŞVEREN: KOCAELİ BÜYÜKŞEHİR BELEDİYESİ


YER: KOCAELİ

PROJE TARİHİ: 2017

HACI ARİF ÇEŞMESİ




CEPHE REKONSTRÜKSİYONU

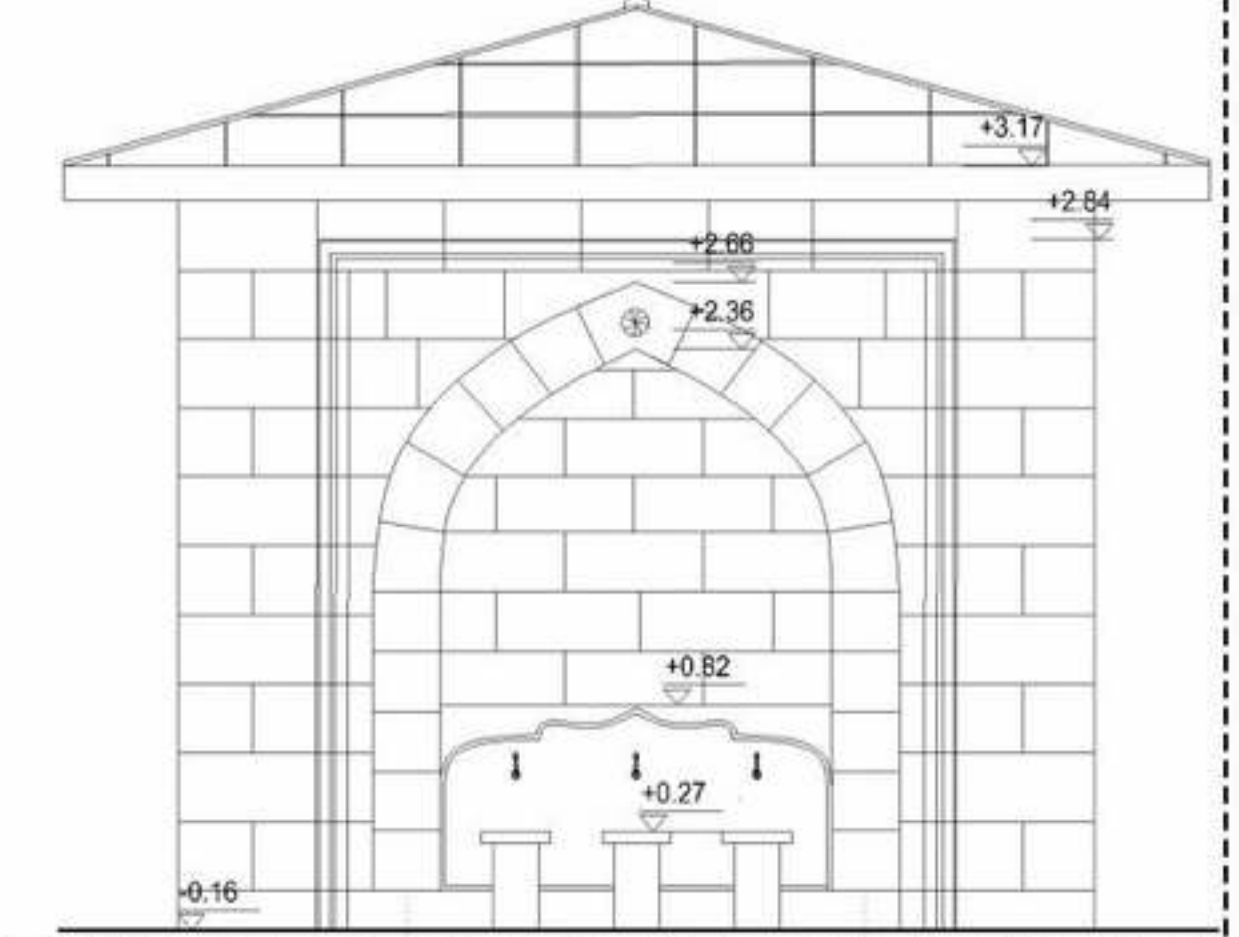

YUKARIPINAR ÇEŞMESİ



CEPHE RÖLÖVESİ

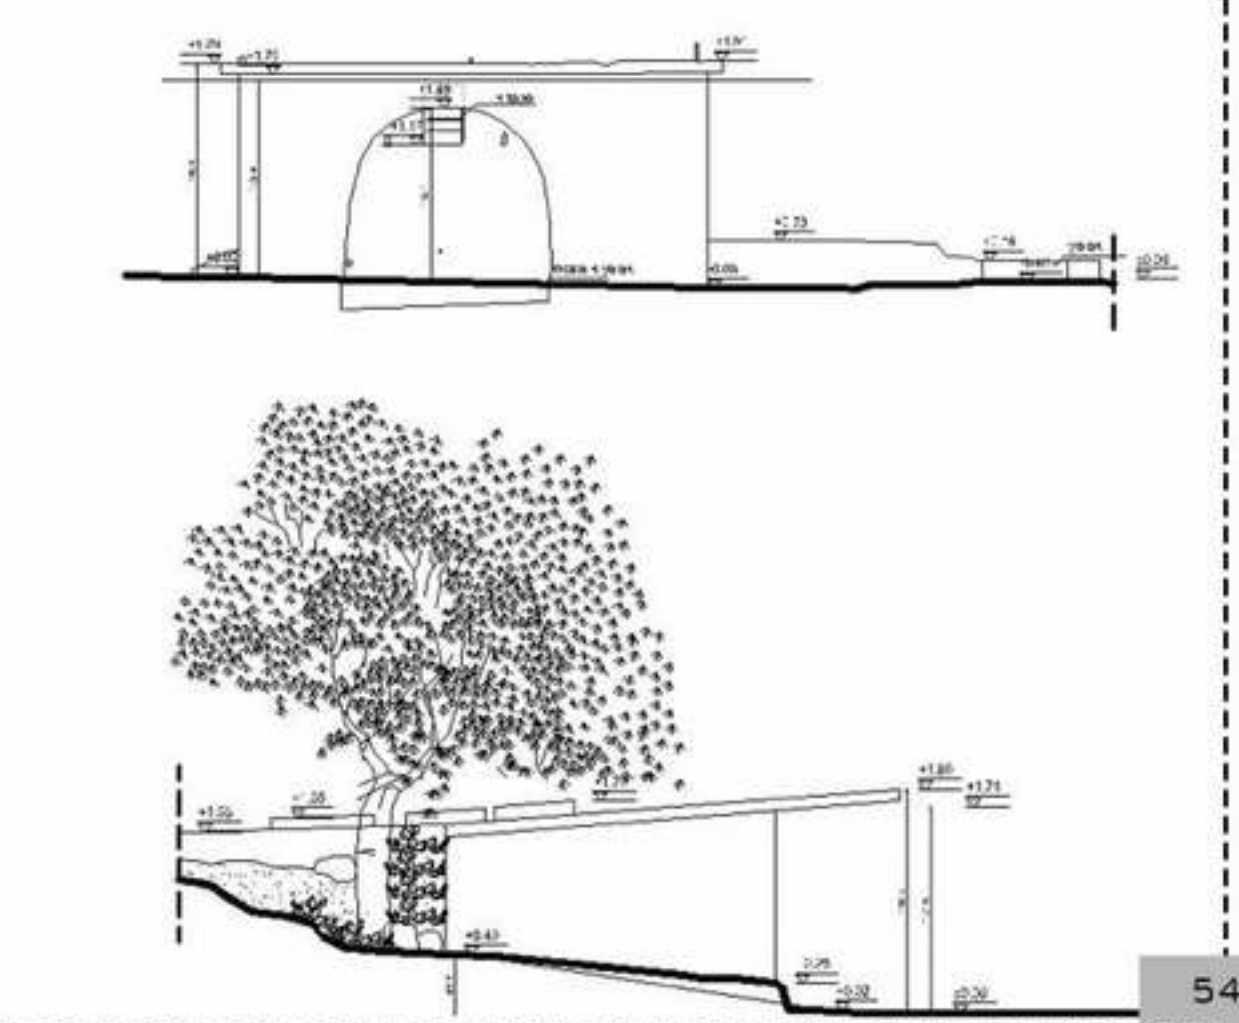


DILOVASI KOCA ÇEŞME


MEVCUT GÖRSEL



CEPHE RÖLÖVESİ

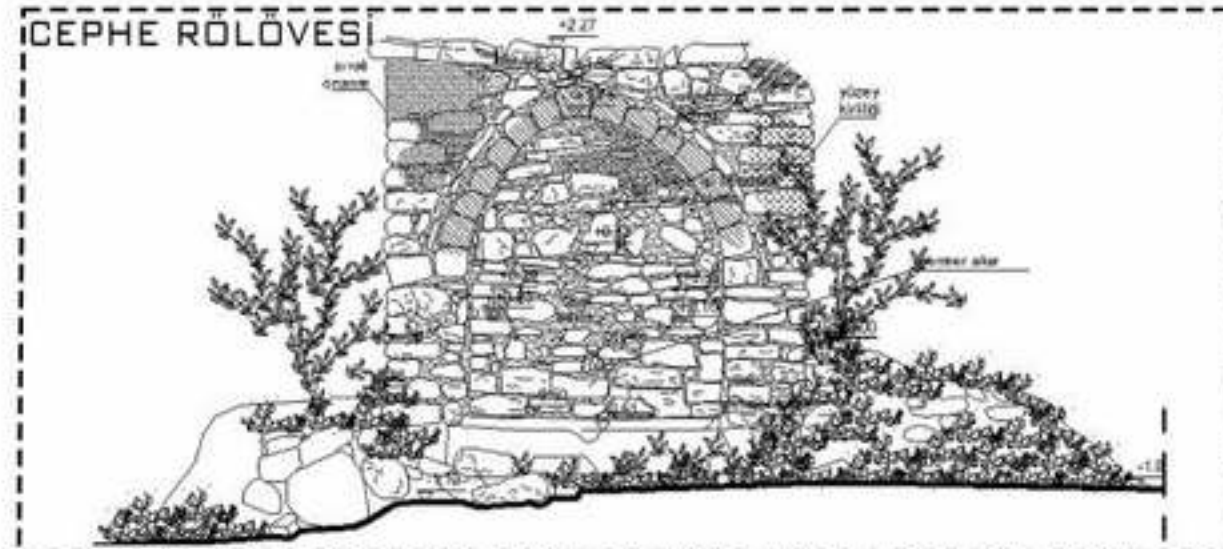

CEPHE RÖLÖVESİ

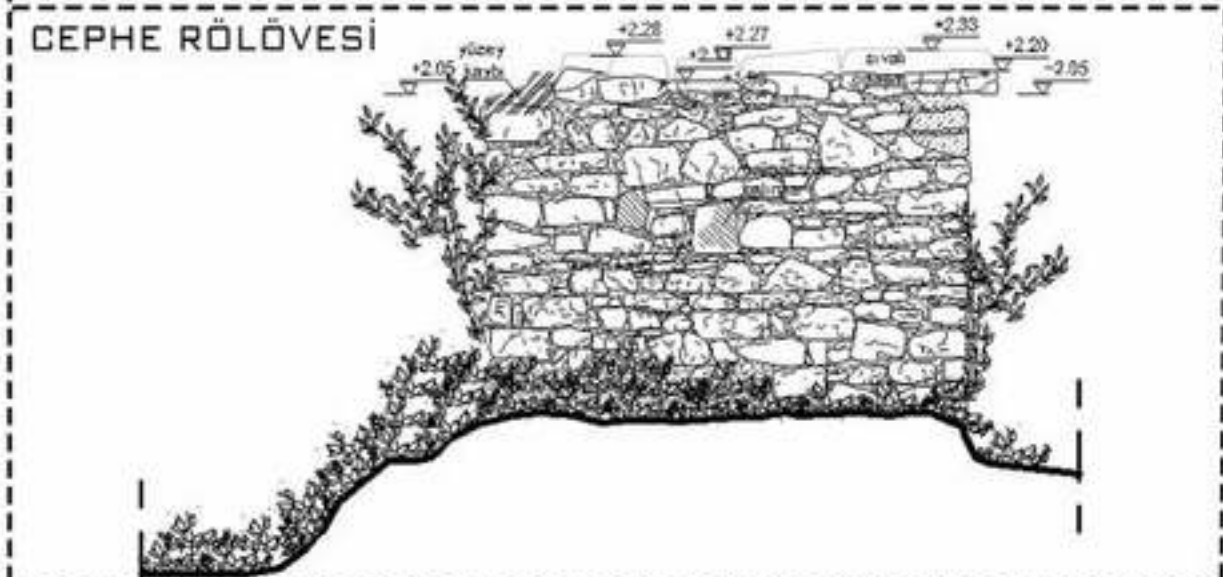


3D GÖRSEL

İSMAIL AĞA ÇEŞMESİ



MEVCUT FOTOĞRAF


CEPHE RÖLÖVESİ

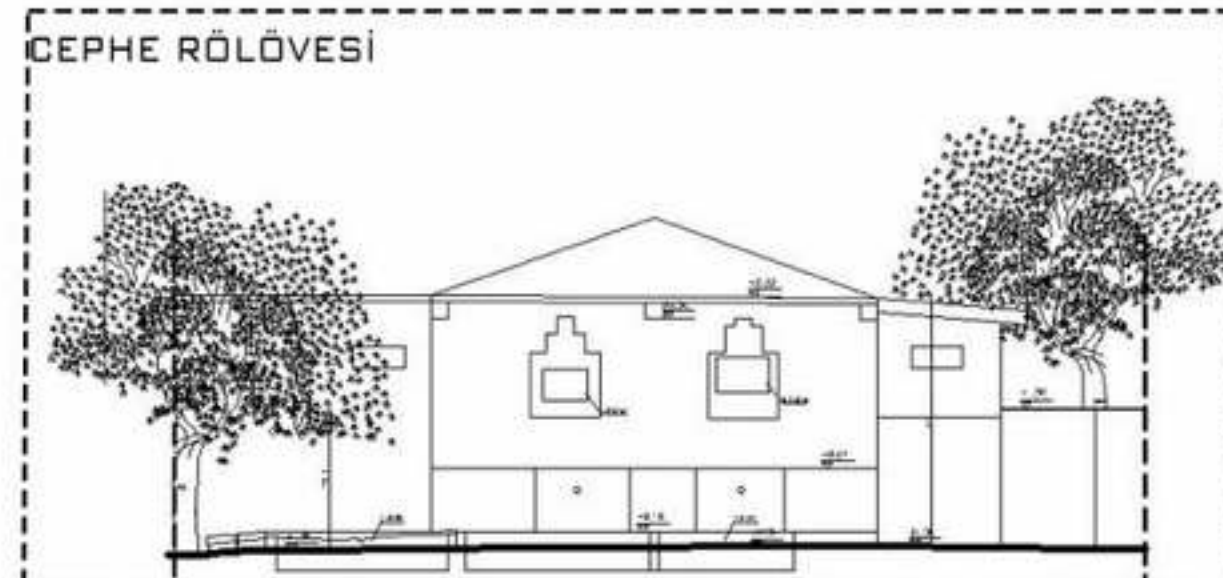

3D GÖRSEL



CEPHE REKONSTRÜKSİYONU

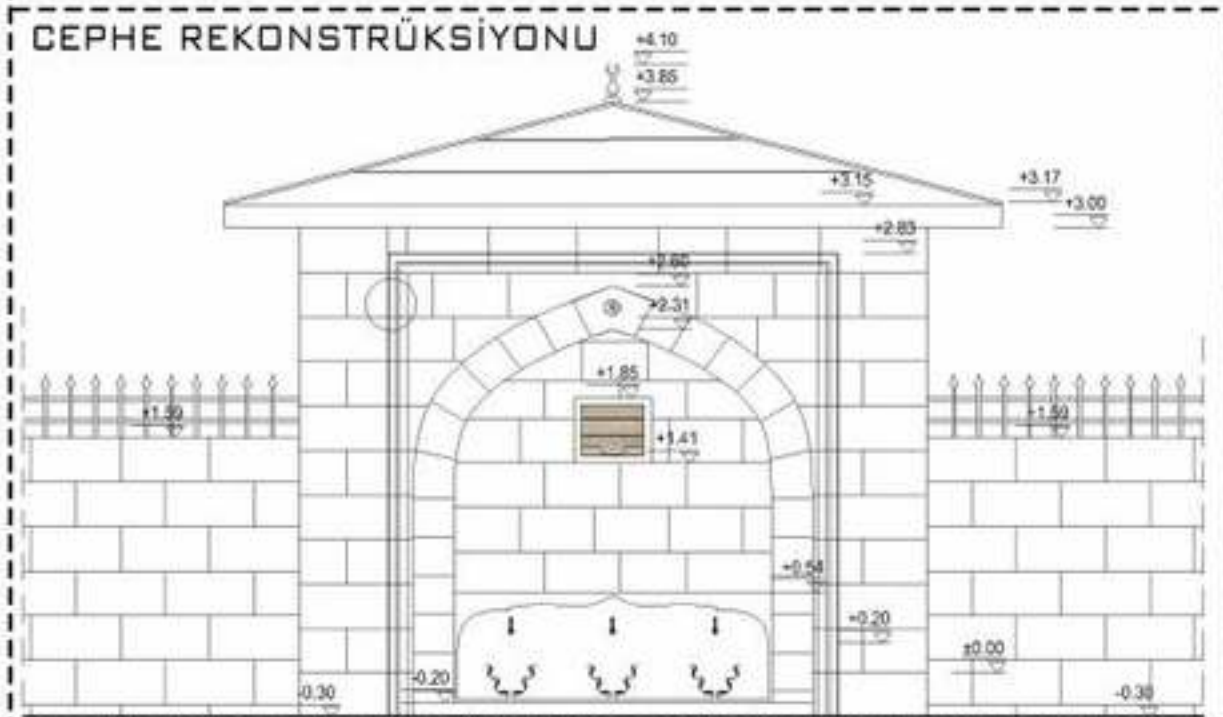



ROTUNDA MİMARLIK

Ziya Gökalp Mah. Karsıyaka Cad. My World Europa Sitesi
A5 Blok No:3C No:90
Basaksehir/İSTANBUL
Tel:+90 541 305 35 81
mimarlikrotunda@gmail.com